


ETUDE URBAINE DU VILLAGE D'UPIE

UPIE [26]

La commune d'Upie a souhaité disposer d'un état des lieux des forces et faiblesses de son territoire pour engager une révision de son PLU le cas échéant. Par ailleurs des partenariats sont engagés avec des opérateurs pour 2 projets d'urbanisation (habitat individuel et habitat collectif) à l'est et l'ouest du village. Enfin, la commune a demandé à l'Adil-Observatoire de l'habitat d'imaginer des scénarios de développement de population et d'habitat sur 10 ans.

La mission du Caue a consisté :- à préciser, au travers d'un schéma d'organisation spatiale, les éléments de programme à intégrer par les opérateurs partenaires de la commune sur les 2 sites concernés par les projets d'aménagement en cours.- à établir une lecture sensible du territoire communal en matière de paysage et de patrimoine bâti, d'extensions urbaines, d'équipements et espaces publics, de mobilités. Cette lecture a permis de préjuger sur les enjeux spatiaux et fonctionnels du centre-village. Ces enjeux pourront par la suite être traduits en éléments de cahier des charges de révision de PLU. Cette mission s'est déroulée en partenariat étroit avec l'Adil-Observatoire de l'habitat.

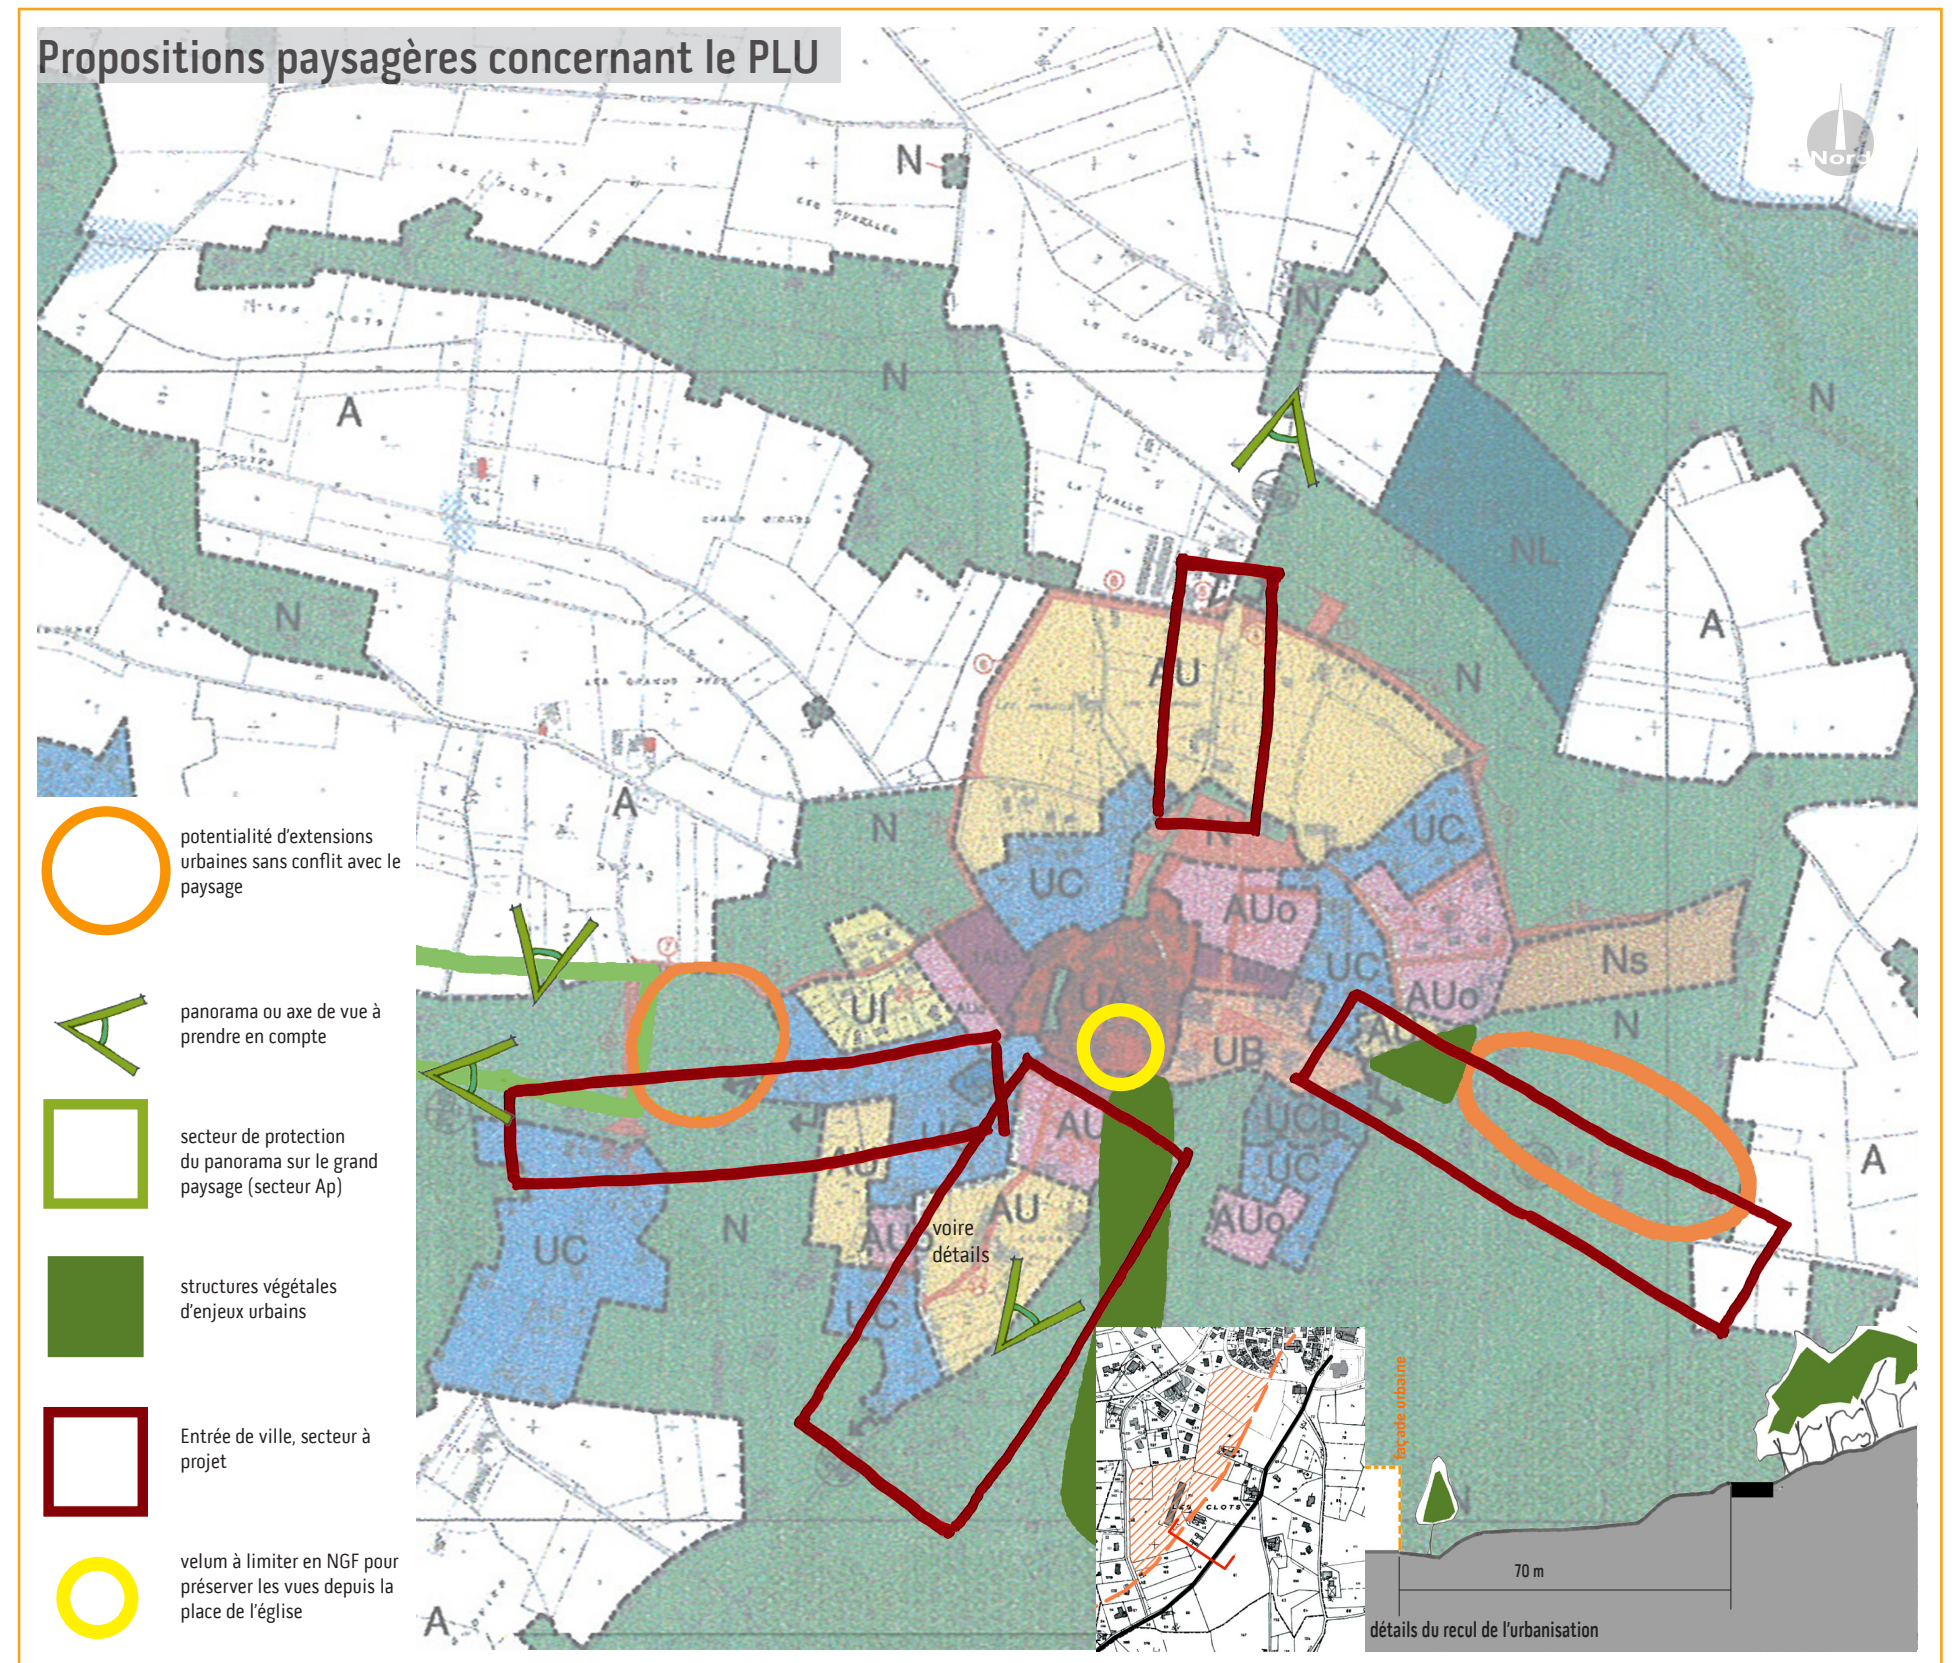

ETUDE

MISSION : SOUS TRAITANCE

ANNÉE DE RÉALISATION : 2008

COÛT MISSION : 1 500 € HT

MAÎTRE D'OUVRAGE : MAIRIE D'UPIE - CAUE 26


Atelier
Dragan URBANIAK - paysagiste dplg

10 RUE CHATEAUBRIAND 84000 AVIGNON +33 4 90 84 18 70
+33 6 29 28 50 47 - d.urbaniaak@orange.fr


- LA
DRO
ME -
caue

ÉTUDE URBAINE DU VILLAGE D'UPIE

UPIE [26]

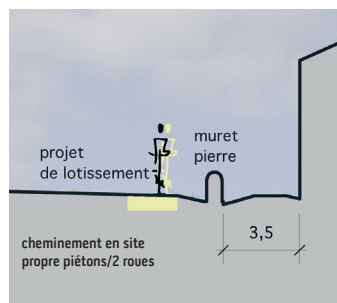

Les déplacements

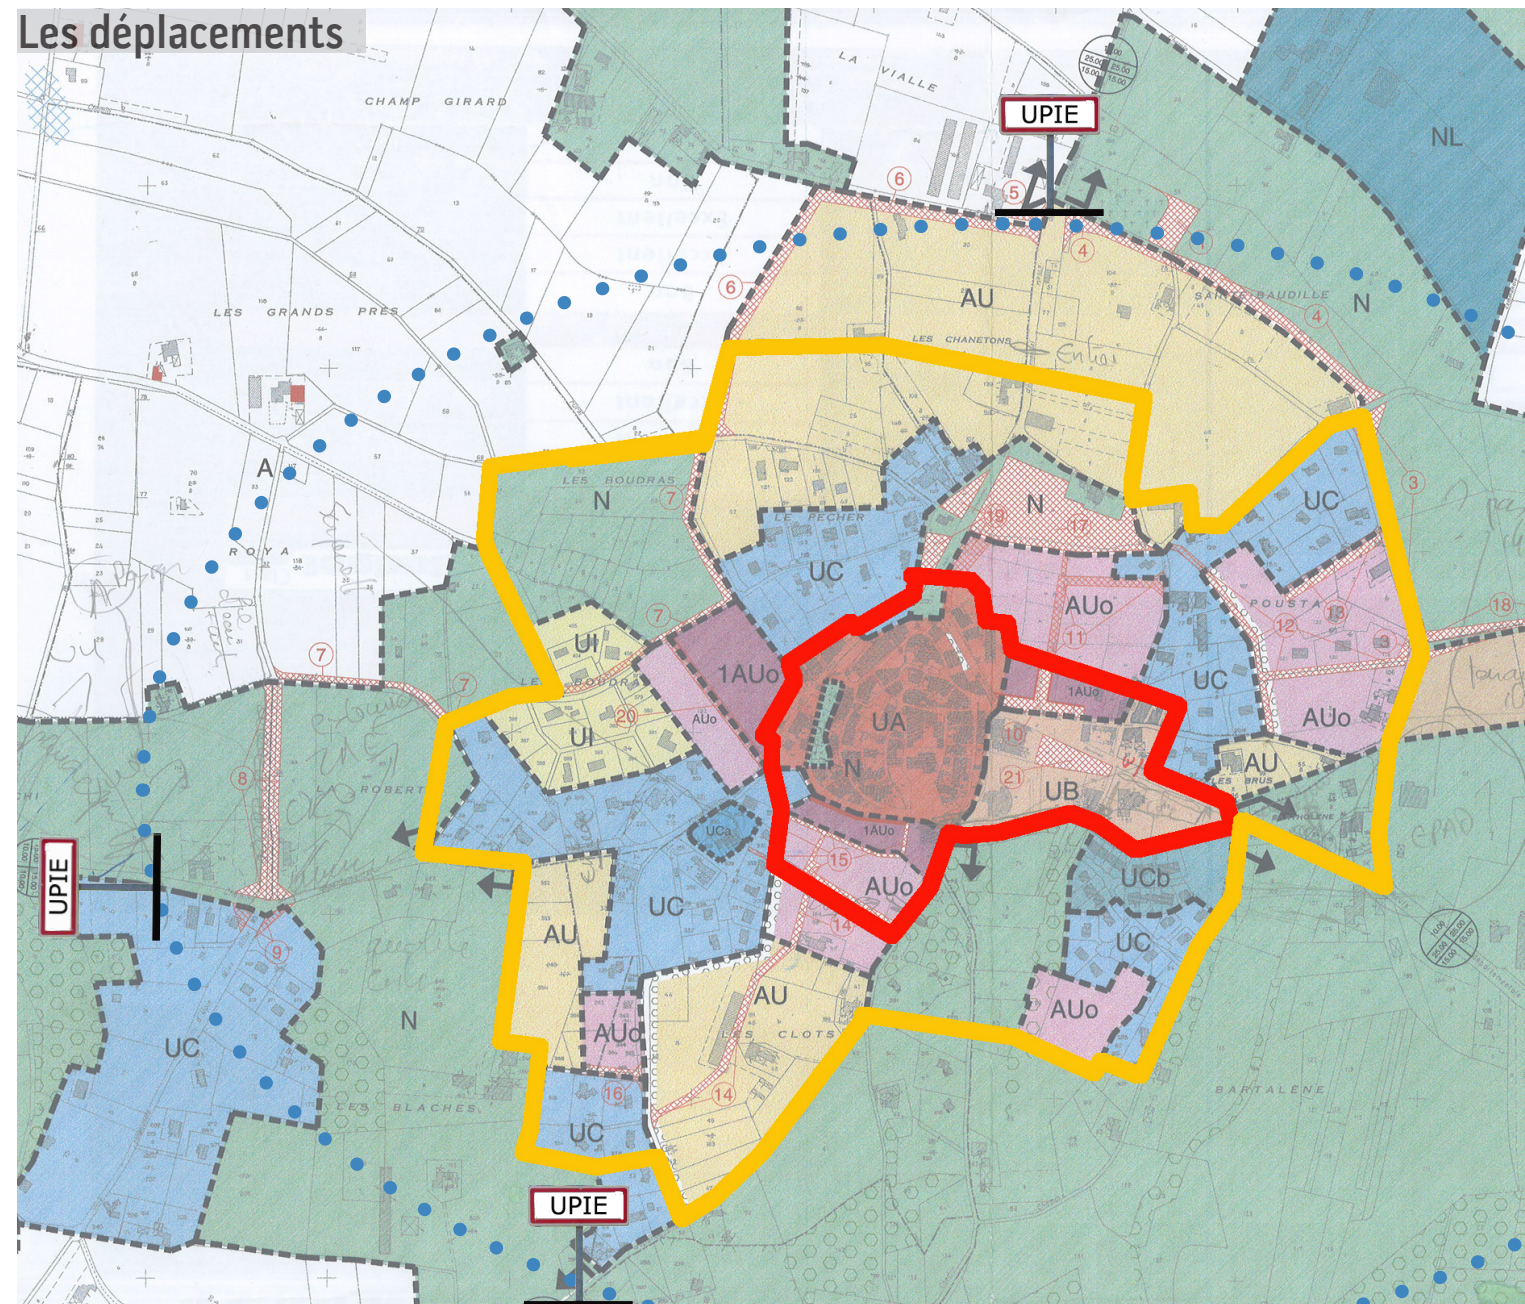

PROPOSITIONS

- Zone 30
- secteur privilégiant le déplacement piéton sécurisé
- secteur déplacement 2 roues sécurisé
- proposition panneaux d'entrées de village

Les espaces publics des remparts

