

RÉHABILITATION DE DÉCHARGES

VAL-DES-PRÉS [05]

Entre prés et boisements, la décharge est venue faire une sorte de dent creuse dans les boisements.

La décharge dispose d'un accès en partie haute bien sûr, mais également en pied par un chemin forestier, intéressant pour la consolidation de sa base (enrochement ou technique végétale).



ETUDES

MISSION : SOUS TRAITANCE


ANNÉE DE RÉALISATION : 2010

COÛT DES TRAVAUX : 6 900,00 € HT

MAÎTRE D'OUVRAGE : MAIRIE DE VAL-DES-PRÉS

Atelier
Dragan URBANIAK - paysagiste dplg

10 RUE CHATEAUBRIAND 84000 AVIGNON +33 4 90 84 18 70
+33 6 29 28 50 47 - d.urbania@orange.fr

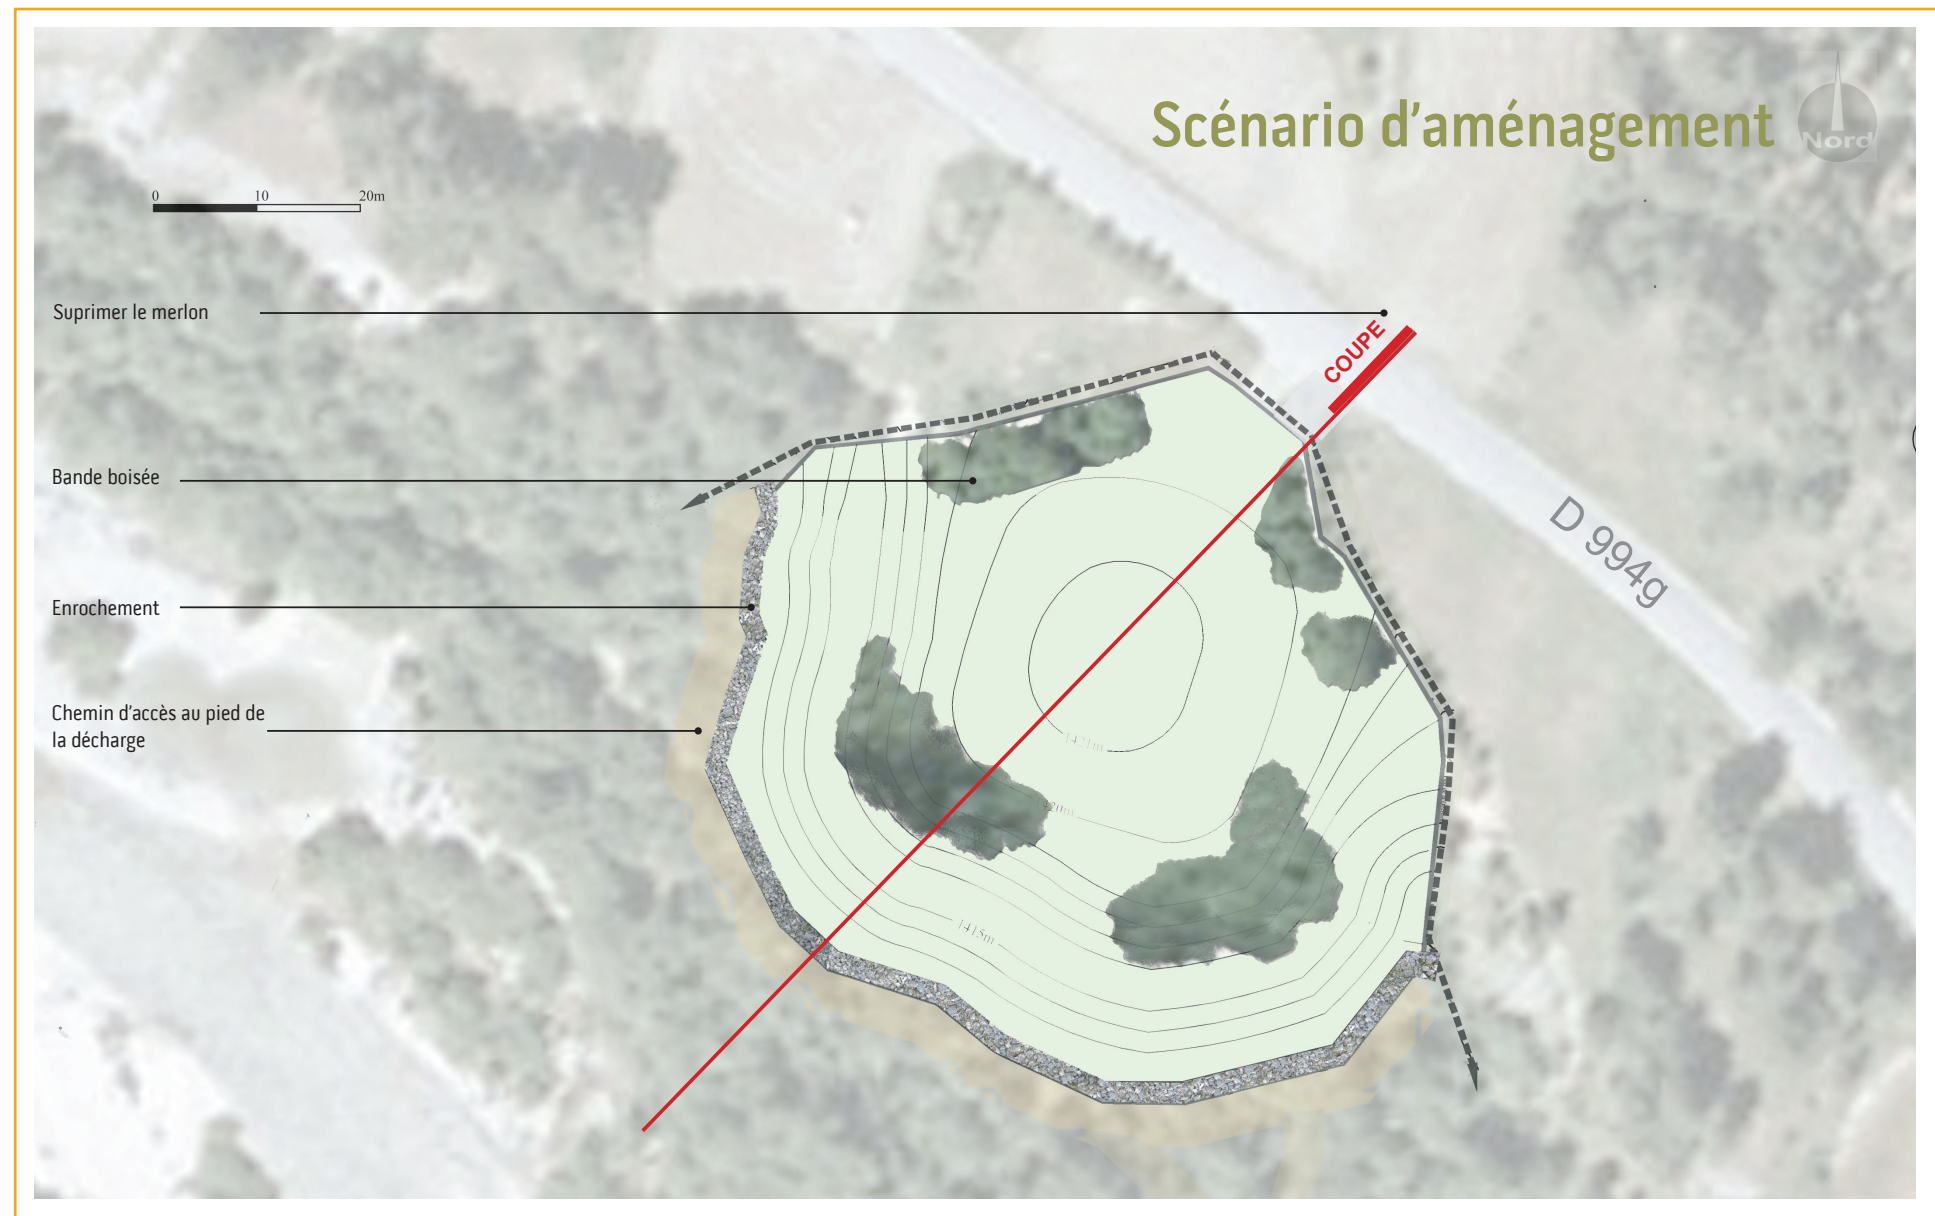


Plantations proposées :

- Pin sylvestre : *Pinus sylvestris* (60 %)
- Erable sycomore : *Acer platanoides* (10 %)
- Frêne commun : *Fraxinus excelsior* (10 %)
- Merisier : *Prunus avium* (5 %)
- Alisier : *Sorbus aria* (5 %)
- Sorbier des oiseleurs : *Sorbus aucuparia* (10 %)
- Possibilité de planter quelques arolles : *Pinus cembra* à bien les exposer à la lumière (croissance très lente).

Un plan de plantation devra être réalisé en phase PROJET pour positionner les différentes essences en fonction de leurs exigences.

Une possibilité serait de créer un arboretum des Alpes. Il est également possible d'installer quelques bancs ou tables en bois.

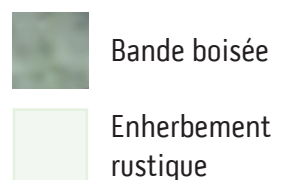

Bande boisée créée

Boisement existant

