


EXTENSION DE LA CARRIÈRE ALLUVIONNAIRE DE PIOLENC

PIOLENC [84]

Le projet proposé pour la carrière s'inscrit pleinement dans celui concernant globalement le pôle de ressources « Rhône-énergies », défini dans le PADD du PLU de la commune de Piolenc.

Dans le PADD aujourd'hui approuvé, le secteur Rhône-énergies est un « site de production énergétique à forte valeur paysagère (plan d'eau, paysage végétal) » ainsi qu'un « lieu pédagogique permettant le développement du tourisme industriel, des loisirs, pour tout public sensible à l'écologie ».

Ce même secteur est traversé par un élément hydraulique déterminant dans le projet de territoire de Piolenc : le RIEU FOYRO, cours d'eau qui « traverse l'ensemble de la commune d'Est en Ouest, du massif d'Uchaux au Rhône, ce qui le définit comme un fil conducteur entre les différents quartiers traversés, mais surtout comme un élément identitaire fort auquel l'ensemble de la population fait référence » proposé pour la carrière s'inscrit pleinement dans celui concernant globalement le pôle de ressources « Rhône-énergies », défini dans le PADD du PLU de la commune de Piolenc. Le schéma qui suit a été arrêté en concertation avec le maire de la commune, le conseil municipal s'étant engagé par une délibération en date du 19/03/2009 à gérer une grande partie du site après son réaménagement final.

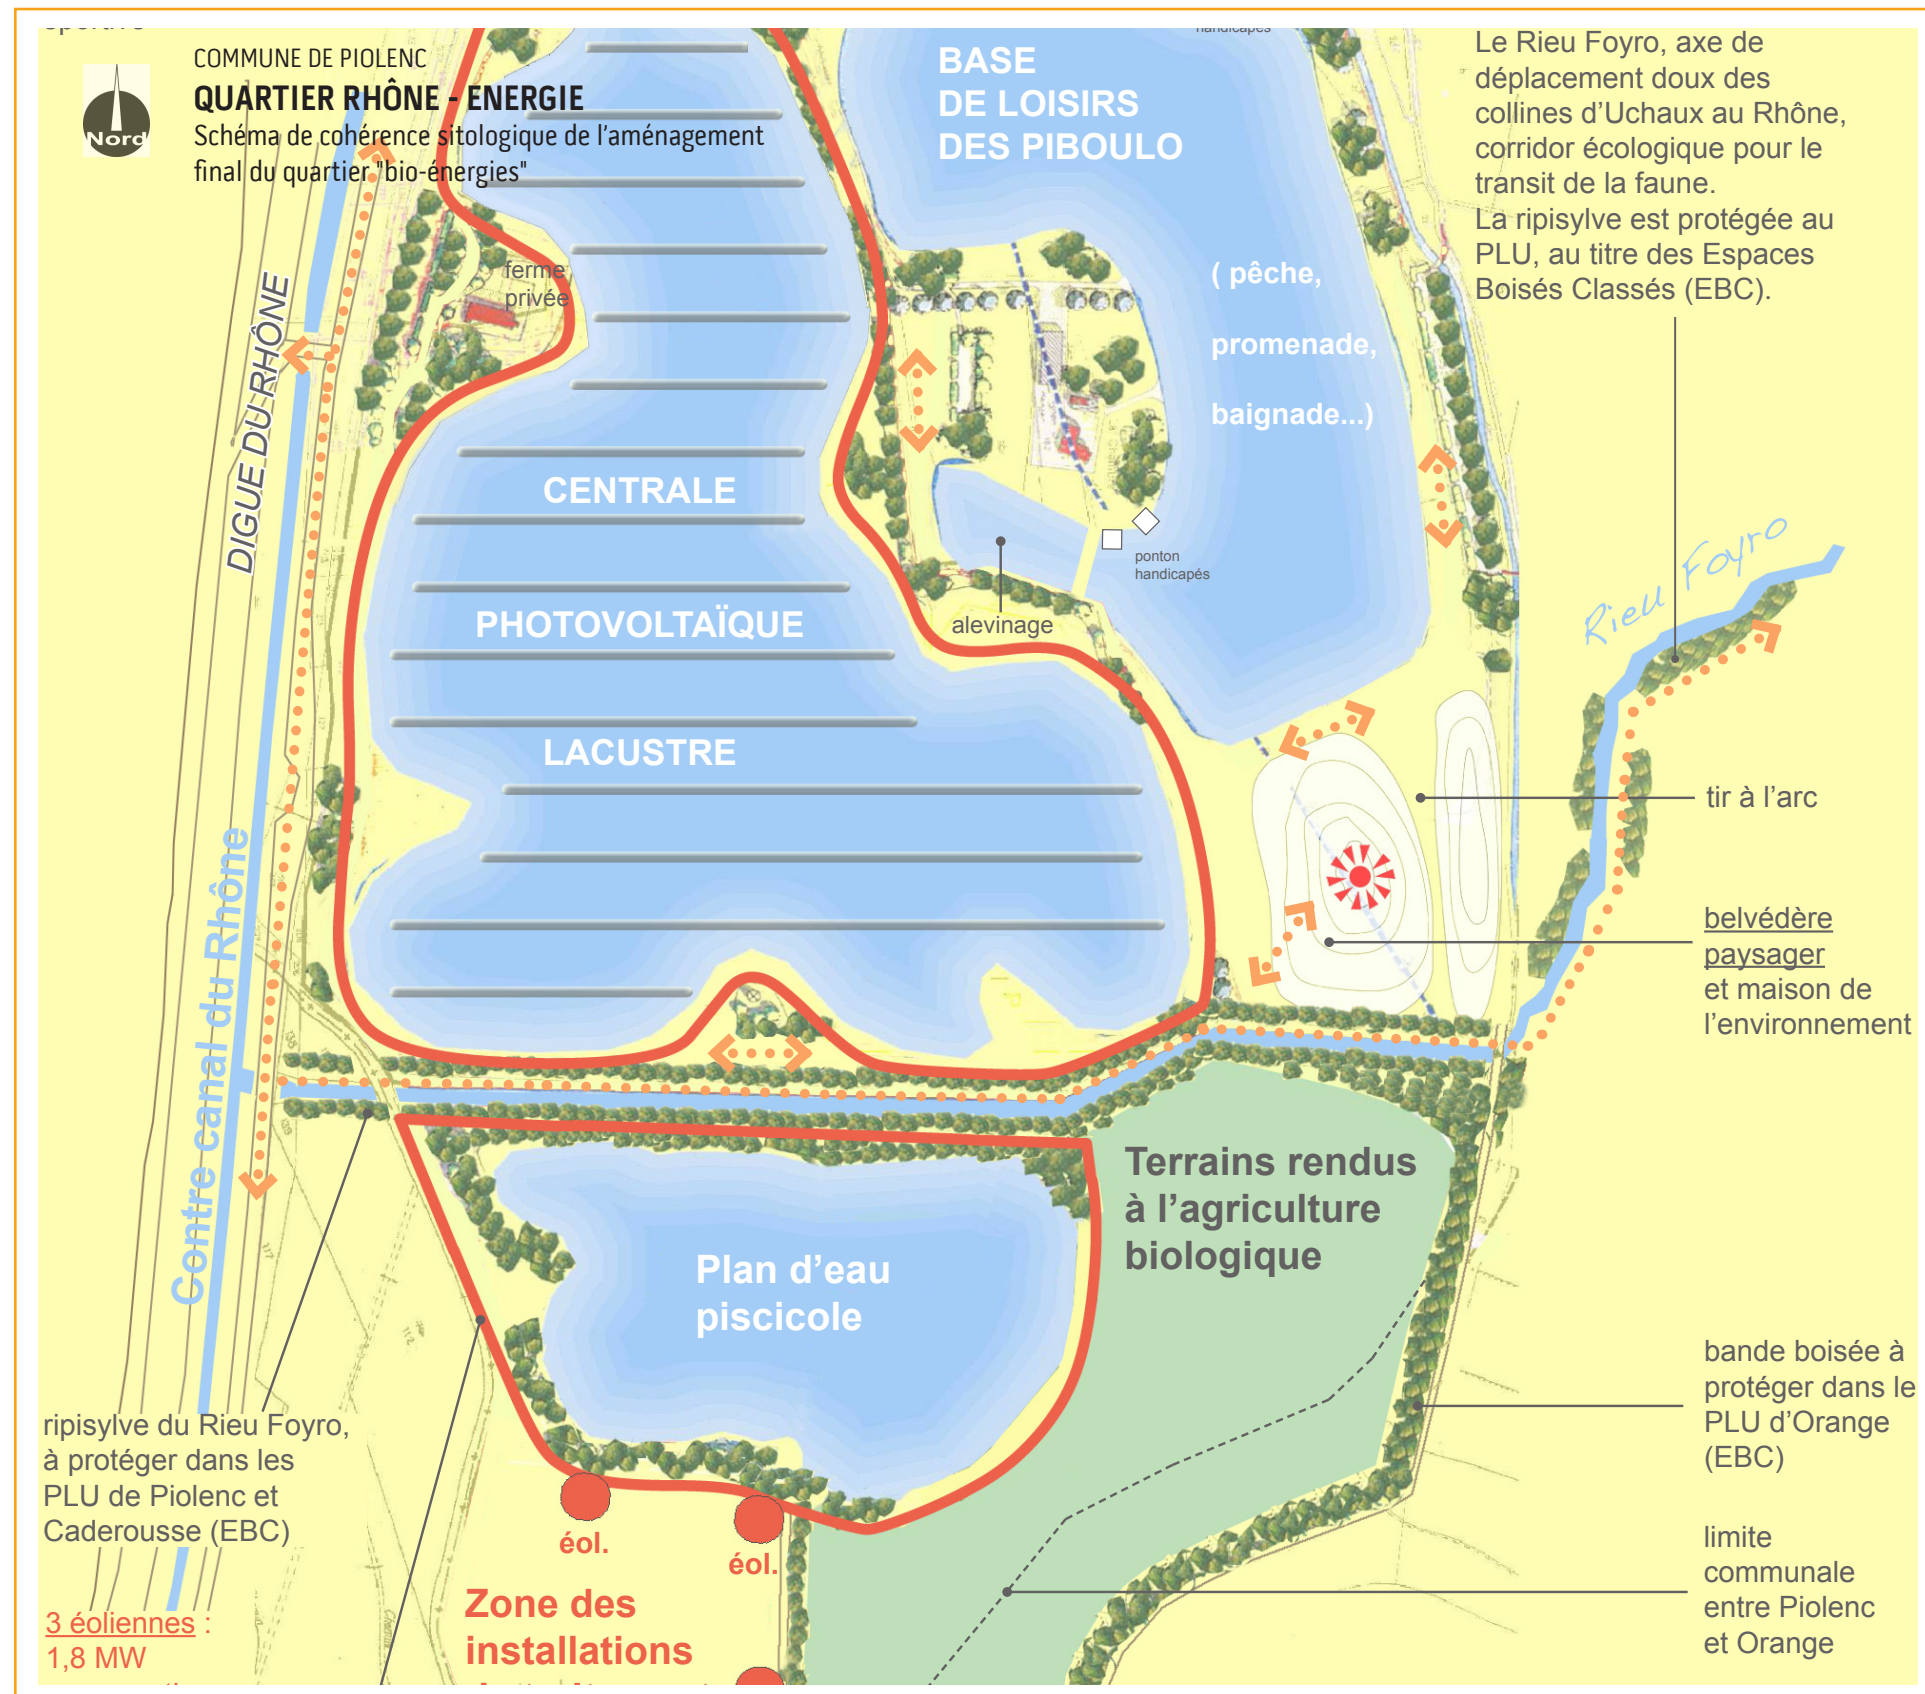

ETUDES

MISSION : SOUS TRAITANCE

ANNÉE DE RÉALISATION : 2010

COÛT DES TRAVAUX : 110 000,00 € HT

MAÎTRE D'OUVRAGE : SOCIÉTÉ CARRIÈRES MARONCELLI

Atelier
Dragan URBANIAK - paysagiste dplg

10 RUE CHATEAUBRIAND 84000 AVIGNON +33 4 90 84 18 70
+33 6 29 28 50 47 - d.urbania@orange.fr

agencePaYsaGes

