

REQUALIFICATION ET EXTENSION DE LA ZA "LA BÉRAUDE" CAIRANNE [84]

La Communauté de Communes Pays Vaison Ventoux (COPAVO) souhaite réaliser une requalification et une extension de la zone d'activités « La BÉRAUDE » à CAIRANNE.

L'aménageur sera la Communauté de Communes qui assurera la maîtrise d'ouvrage des travaux des voiries réseaux sec et humide et elle commercialisera les lots prévus par l'extension.

La qualité environnementale des zones d'activités est un des objectifs de la Communauté de Communes. Leur insertion paysagère dans l'environnement, notamment pour celles connectées au réseau routier majeur, comme c'est le cas pour Cairanne, est une priorité, en particulier au titre du Schéma de Cohérence Territoriale de la COPAVO. Par ailleurs, Cairanne constitue une des portes d'entrée de la Communauté de Communes qui donne à sa zone d'activités un effet vitrine à soigner.

La présente étude a donc pour objectif de donner une identité à la zone par la qualité du bâti et du paysagement, non seulement dans la partie concernée par l'extension mais aussi par une requalification paysagère de la zone existante.



Les cheminements, que des glissières bois mettent en sécurité, permettent un accès aux équipements publics et à l'extension de la zone en toute sécurité. Les plantations d'arbres de tige harmonisent la zone et lui confèrent de la qualité.

Ce profil répond à deux prescriptions du SCOT : la qualité paysagère et celle de la desserte intérieure - accès piétons et vélos.


URBANISME ET PAYSAGE

MISSION : SOUS TRAITANCE

COÛT DES TRAVAUX :

ANNÉE DE RÉALISATION : 2012

MAÎTRE D'OUVRAGE : COPAVO

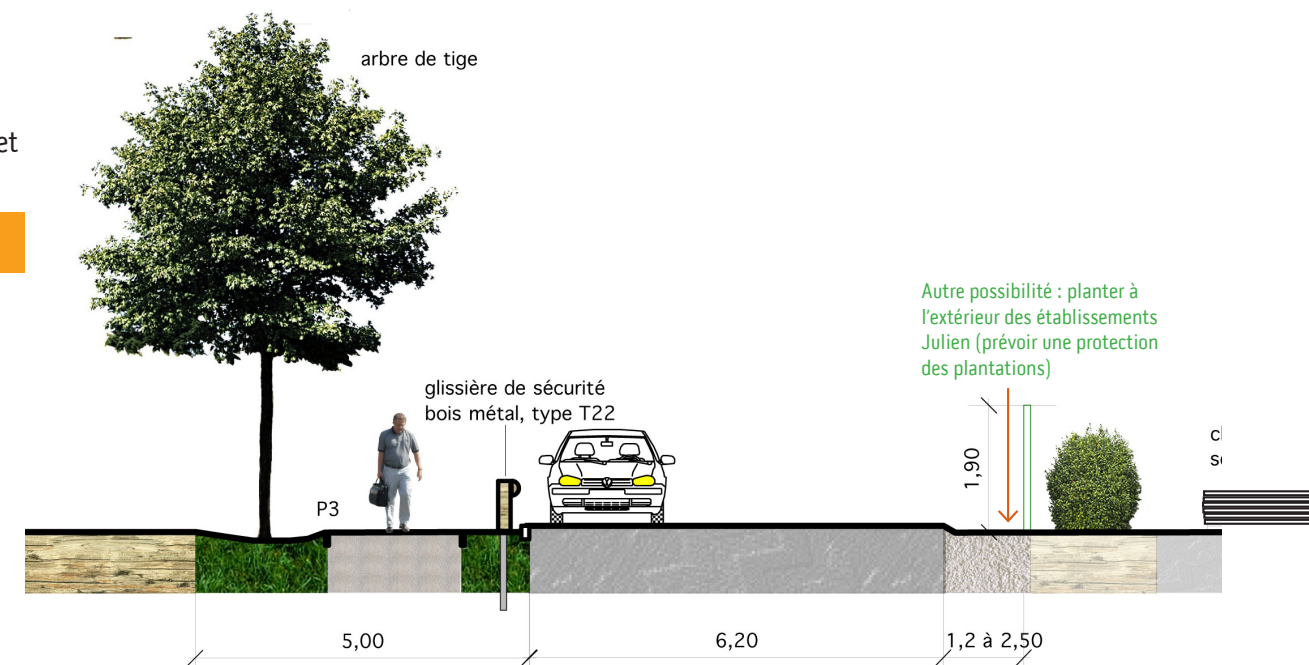

Atelier
Dragan URBANIAK - paysagiste dplg

10 RUE CHATEAUBRIAND 84000 AVIGNON +33 4 90 84 18 70
+33 6 29 28 50 47 - d.urbania@orange.fr

REQUALIFICATION ET EXTENSION DE LA ZA "LA BÉRAUDE"
CAIRANNE [84]

**Charte de qualité
des parcs et quartiers d'activités
économiques du Vaucluse**

**POUR L'AVENIR
DE NOS
TERRITOIRES**




» Des sites de qualité pour favoriser l'implantation d'entreprises


Département
VAUCLUSE

toujours avec vous

Une eau visible qui contribue à la qualité paysagère.
Des noues enherbées et plantées d'arbres de tige, support de cheminement.

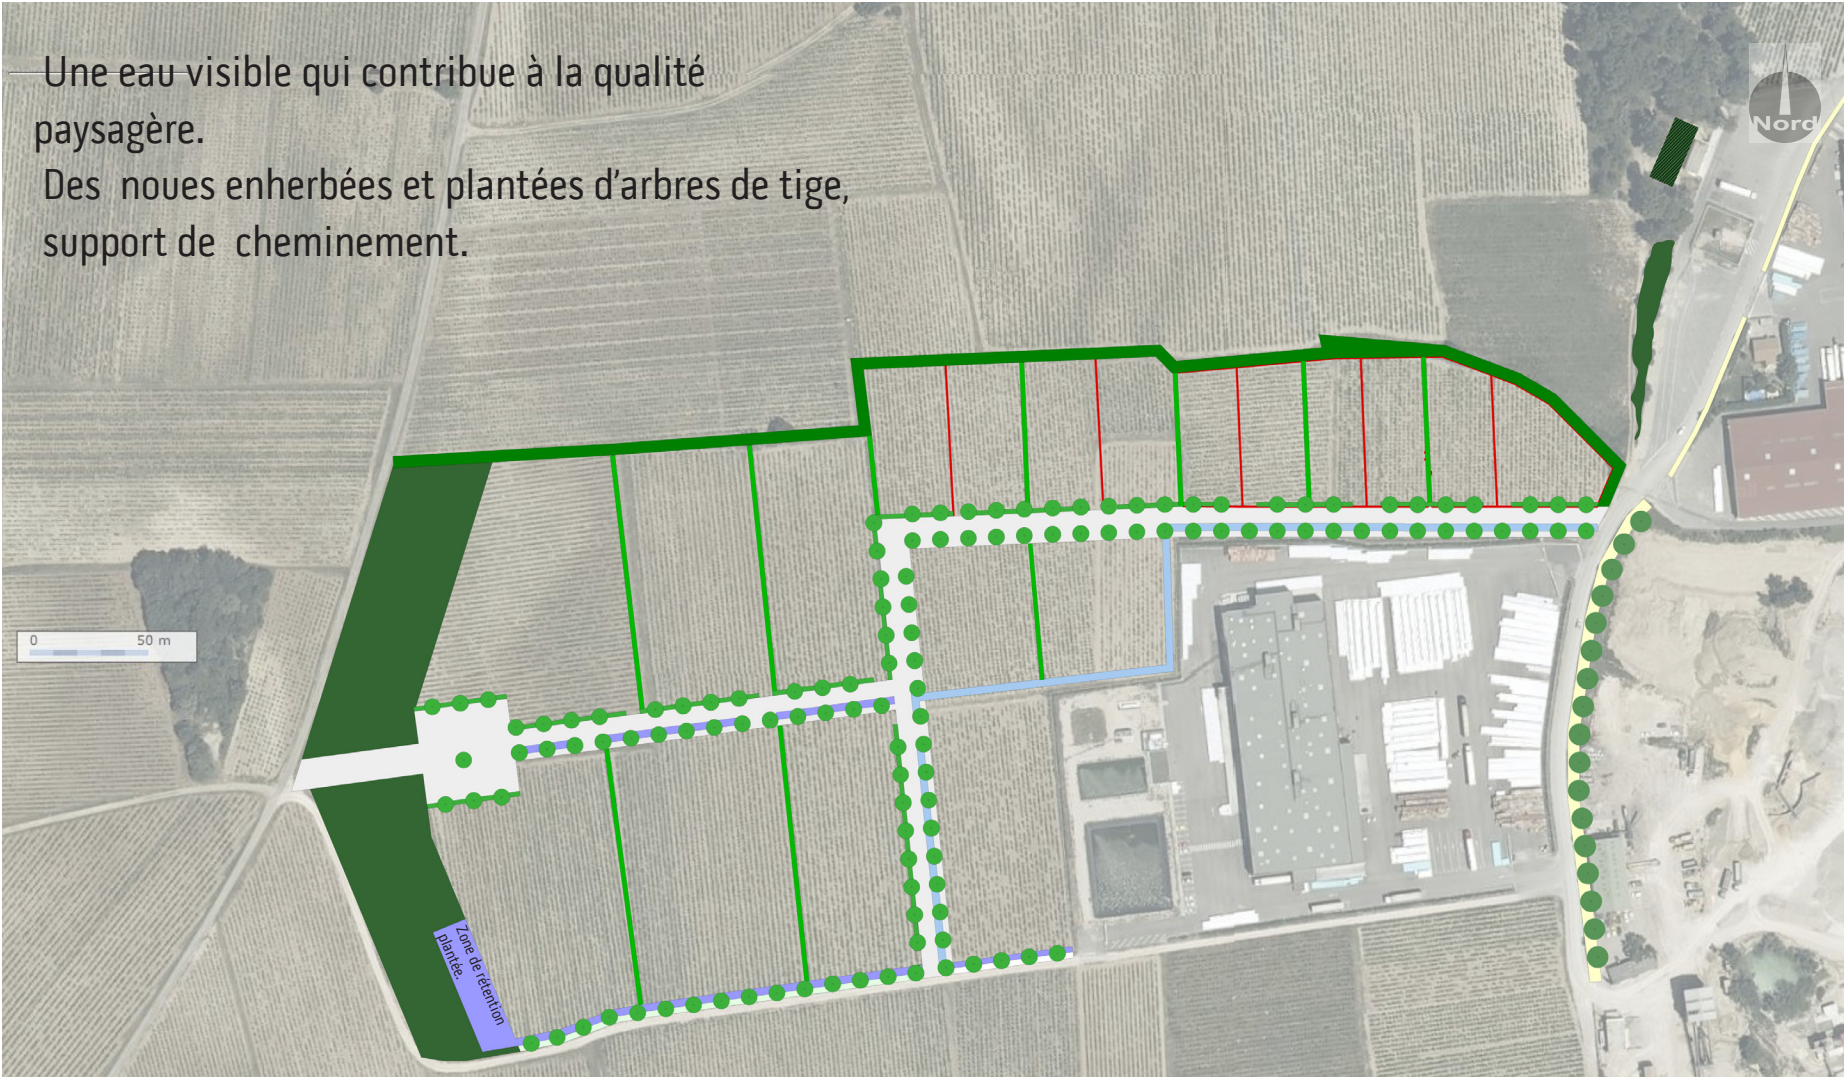

Atelier
Dragan URBANIAK - paysagiste dplg - d.urbaniak@orange.fr

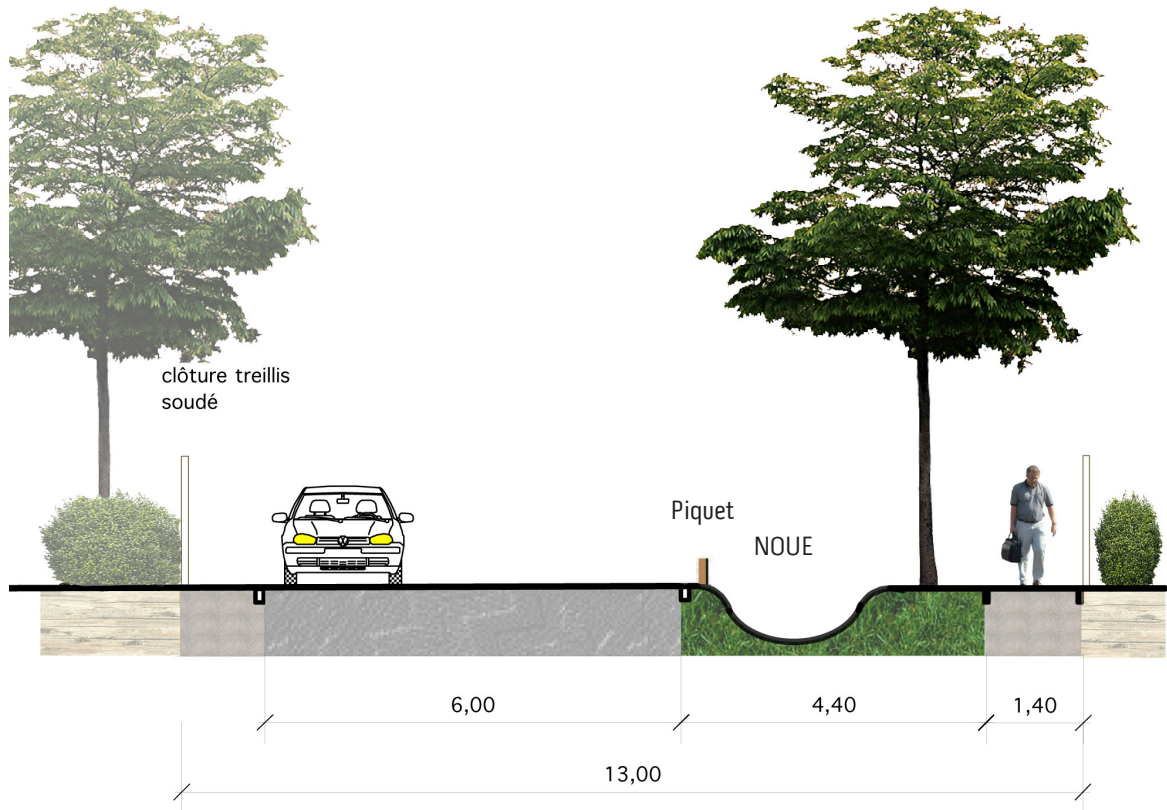

PROFIL TYPE : VOIES DE L'EXTENSION