


ETUDE DU SECTEUR "LA BEAU-VALLE" DU PLU D'AIX AIX-EN-PROVENCE [13]


L'Arc représente le grand parc linéaire urbain des quartiers sud de la ville. Il représente à la fois une continuité hydraulique, fonctionnelle (piétons / 2 roues), écologique (trame verte et bleue) et paysagère (parc urbain).

Pour exploiter toutes ces potentialités, il convient de rétablir son profil naturel (la réalisation des parkings à empiéter en partie sur son lit mineur) et de disposer d'une largeur minimale publique de 50 mètres sur l'ensemble du linéaire (épaissi partout où c'est possible), de lever les points durs du bâti situé trop près, et d'assurer les continuités piétonnes longitudinales : les « affluents de l'Arc ».

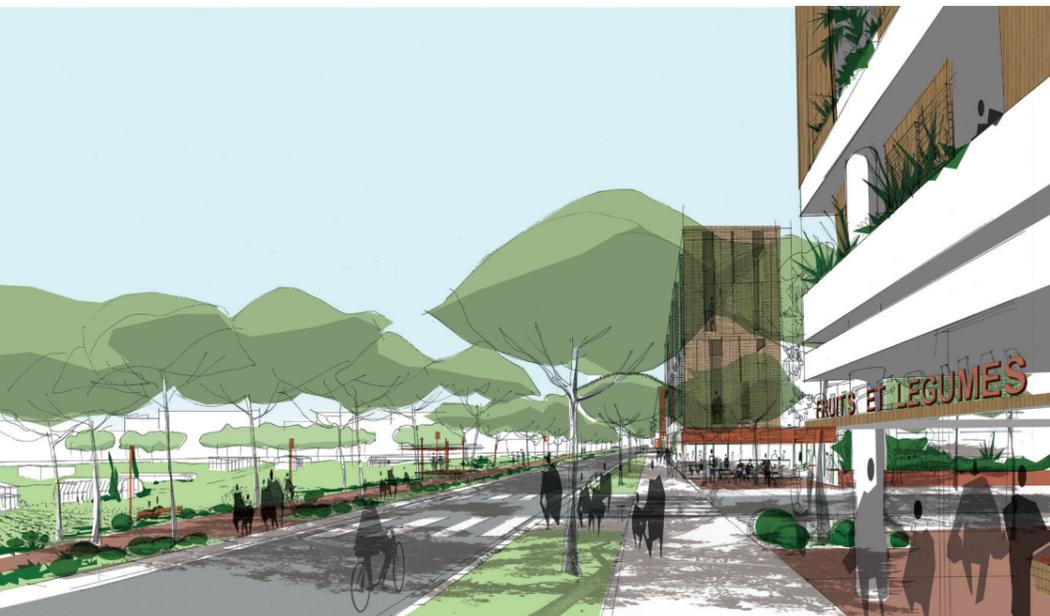

© atelier Fradin & Weck

LA BEAUVALLE - AIX-EN-PROVENCE ENTRE VILLE ET PARCS AGRICOLES

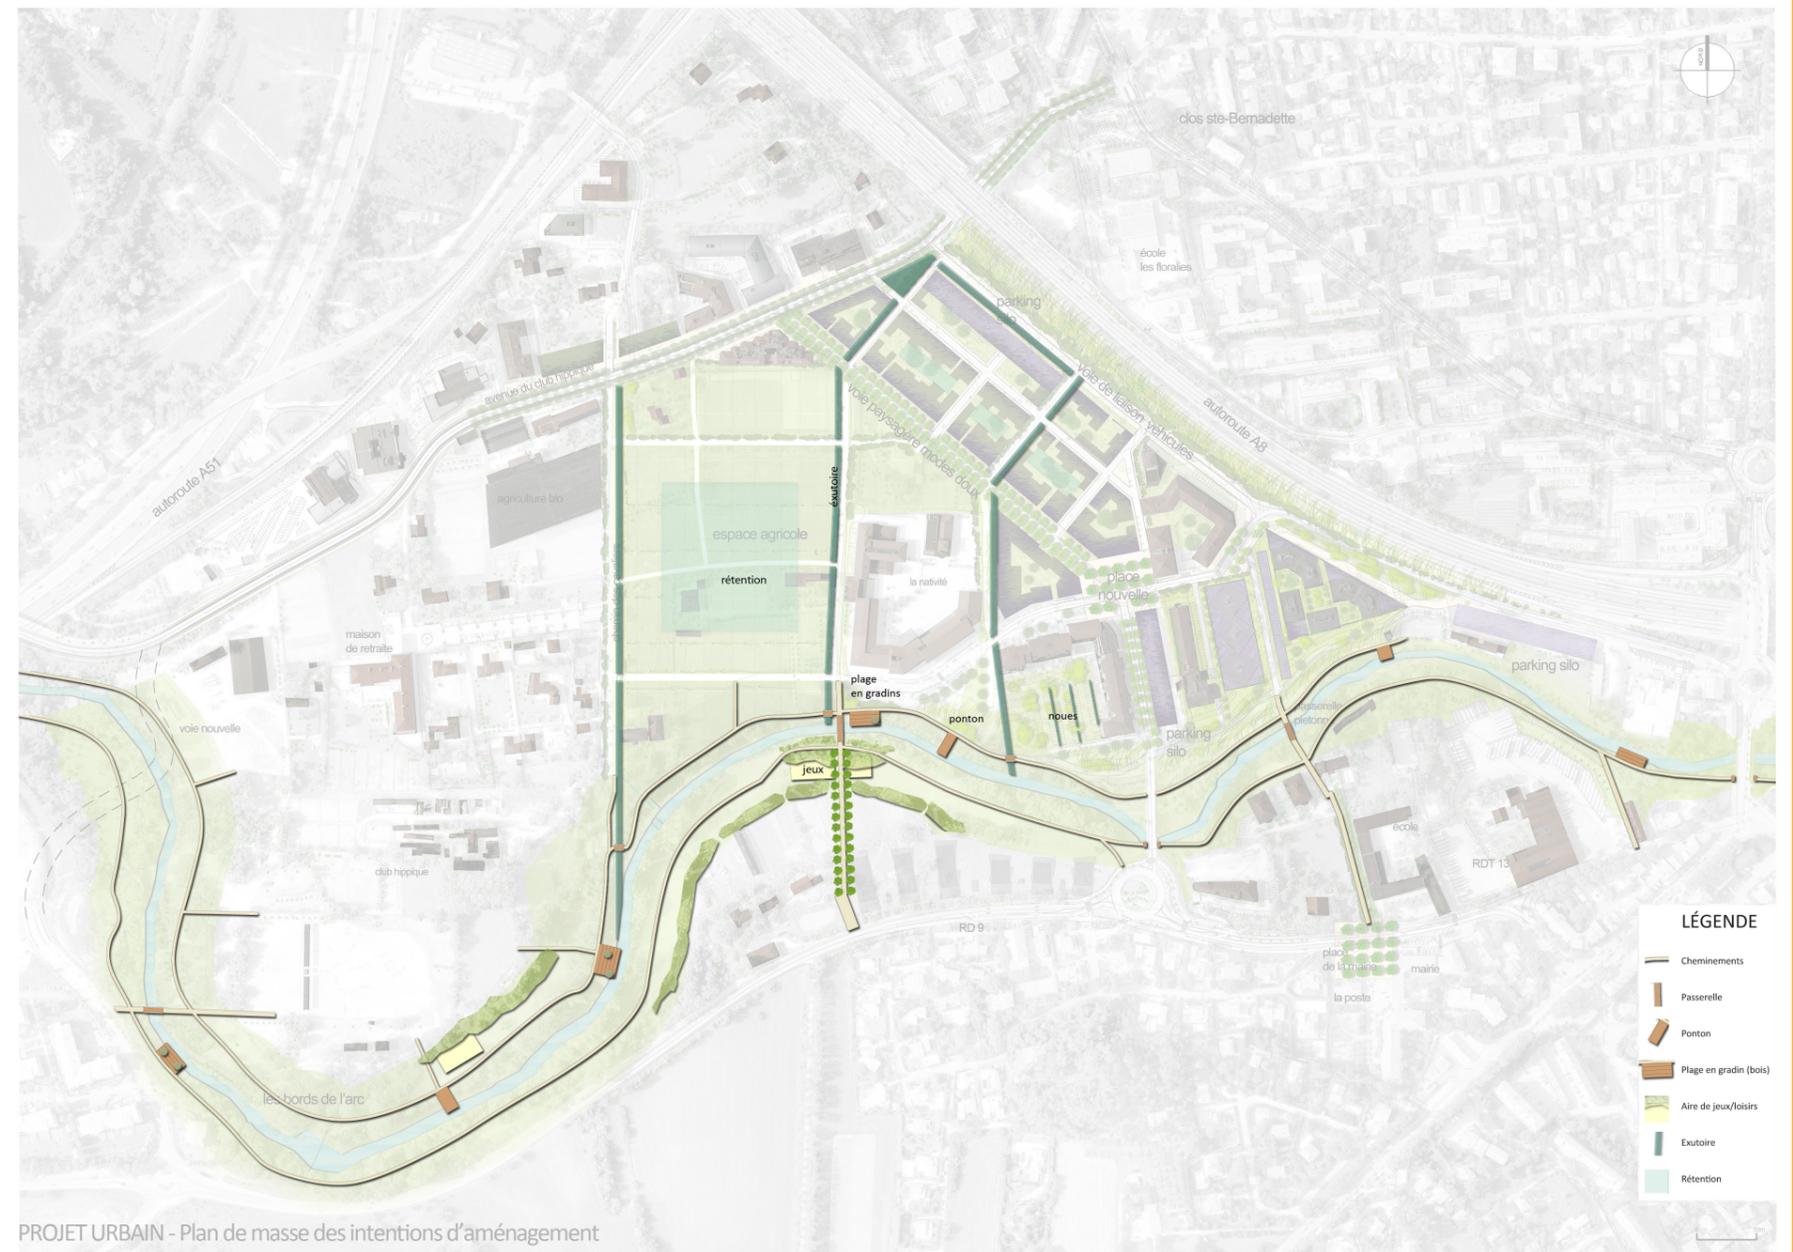

URBANISME ET PAYSAGE

MISSION : SOUS TRAITANCE

MANDATAIRE : ATELIER FRADIN & WECK/AGENCE

PAYSAGES

ANNÉE DE RÉALISATION : 2011

MAÎTRE D'OUVRAGE : MAIRIE D'AIX-EN-PROVENCE



Atelier
Dragan URBANIAK - paysagiste dplg

10 RUE CHATEAUBRIAND 84000 AVIGNON +33 4 90 84 18 70
+33 6 29 28 50 47 - d.urbaniaak@orange.fr