


REQUALIFICATION ET EXTENSION DE LA ZONE D'ACTIVITÉ DE CAMP JOUVEN

GRANS [13]

L'EPAD Ouest Provence a engagé ces études afin de répondre à la volonté communale de redynamiser les sites d'activités existants. Cette étude doit permettre de vérifier la faisabilité de requalification d'une première phase d'aménagement (zone d'activités existante) et de prévoir son extension en proposant des scénarii d'aménagement. La programmation sera orientée majoritairement vers des activités artisanales et de services.

Sa position en entrée de ville qui plus est le long de la RD 19, et son rôle de transition entre ville et campagne en font un site à enjeux forts. L'urbanisation de cette zone ne doit pas induire des nuisances supplémentaires d'où une gestion alternative des eaux pluviales.

A la volonté de créer un espace de liaison urbaine s'ajoutent le souci de l'insertion du projet dans son environnement et la valorisation des espaces et des éléments paysagers forts.

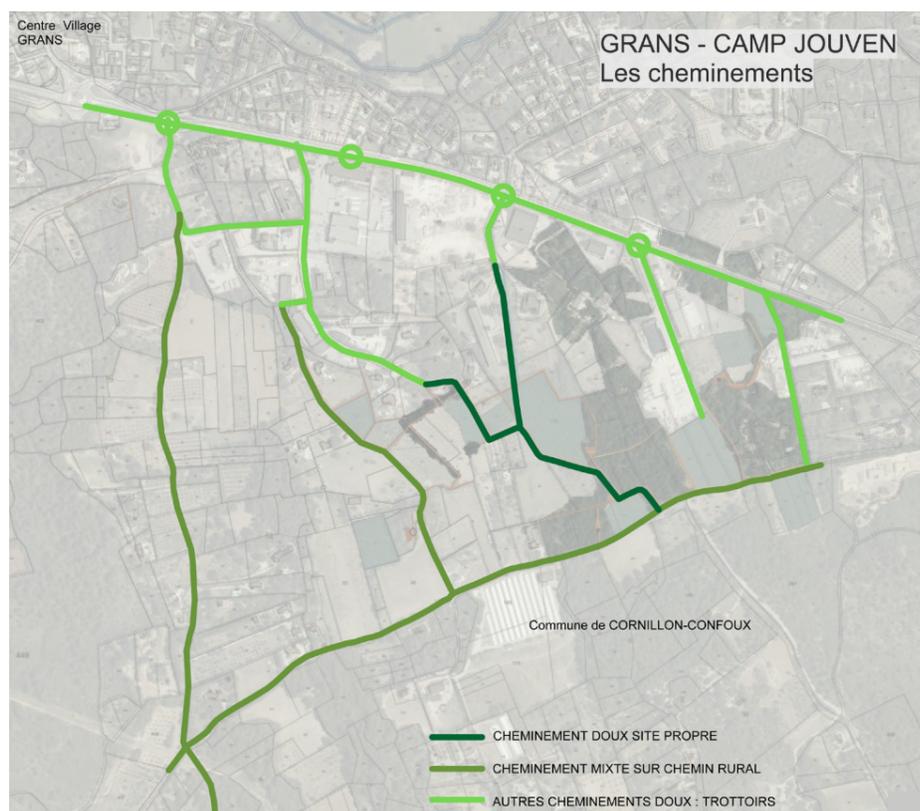


Atelier
Dragan URBANIAK - paysagiste dplg

10 RUE CHATEAUBRIAND 84000 AVIGNON +33 4 90 84 18 70
+33 6 29 28 50 47 - d.urbaniak@orange.fr

REQUALIFICATION ET EXTENSION DE
ZONE D'ACTIVITÉS DE CAMP JOUVEN
GRANS [13]



PROFIL DE LA VOIE SECONDAIRE :

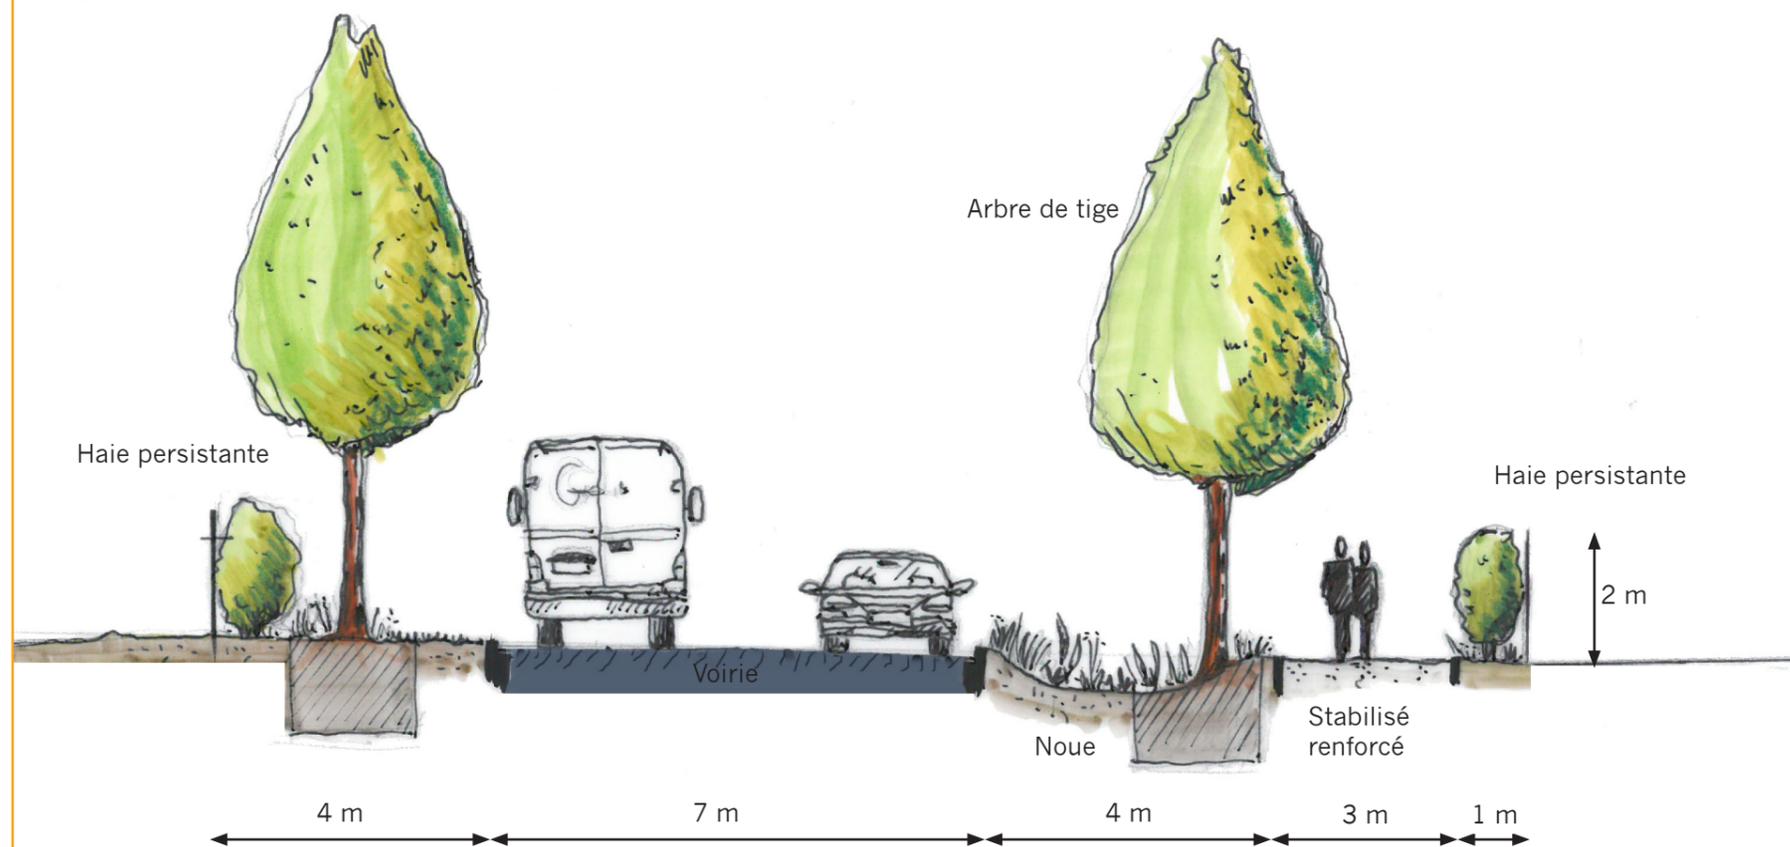

PROFIL CHEMINEMENT DOUX EN SITE
PROPRE :

Chemin bordé de murs en pierres sèches.

