

AMENAGEMENT DE L'EXTENSION DU CIMETIERE

CAUMONT-SUR-DURANCE [84]

L'objectif principal est de donner une qualité architecturale et paysagère à cet espace en respectant l'identité de cette ancienne carrière.


Le mémorial de la déportation est conservé.

L'accessibilité des handicapés gérée par un parking.

Les équipements nécessaires dans un cimetière sont installés, tels que les fontaines, les composteurs ainsi que des bancs.

Sur le fond de scène du front de taille, les columbariums délimitent la place du mémorial.

Un jardin du souvenir est proposé à l'ombre des pins d'Alep adossés à la roche.

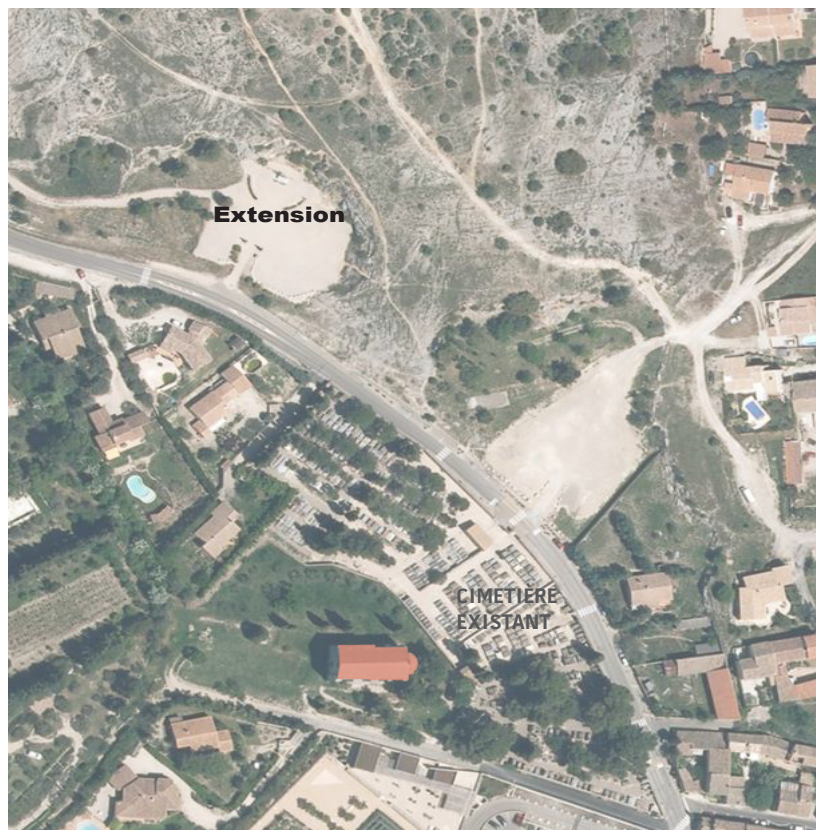

ÉTUDE

MISSION : ÉTUDE PRÉ OPÉRATIONNELLE

MANDATAIRE : ATELIER D. URBANIAK

ANNÉE D'ÉTUDE : 2014

COÛT DES TRAVAUX :

MAÎTRE D'OUVRAGE : MAIRIE DE CAUMONT

Atelier
Dragan URBANIAK - paysagiste dplg

10 RUE CHATEAUBRIAND 84000 AVIGNON +33 4 90 84 18 70
+33 6 29 28 50 47 - d.urbanik@orange.fr

AMENAGEMENT DE L'EXTENSION
DU CIMETIÈRE
CAUMONT-SUR-DURANCE [84]

L'EXTENSION DU CIMETIÈRE SAINT-JACQUES



Mur de gabion: rappel de la terrasse du Jardin Romain de Caumont.




Columbarium composé d'un alignement sur arc de stèle à 3 urnes



Allée centrale et ses cyprès



Photo de l'entrée principale de l'état existant

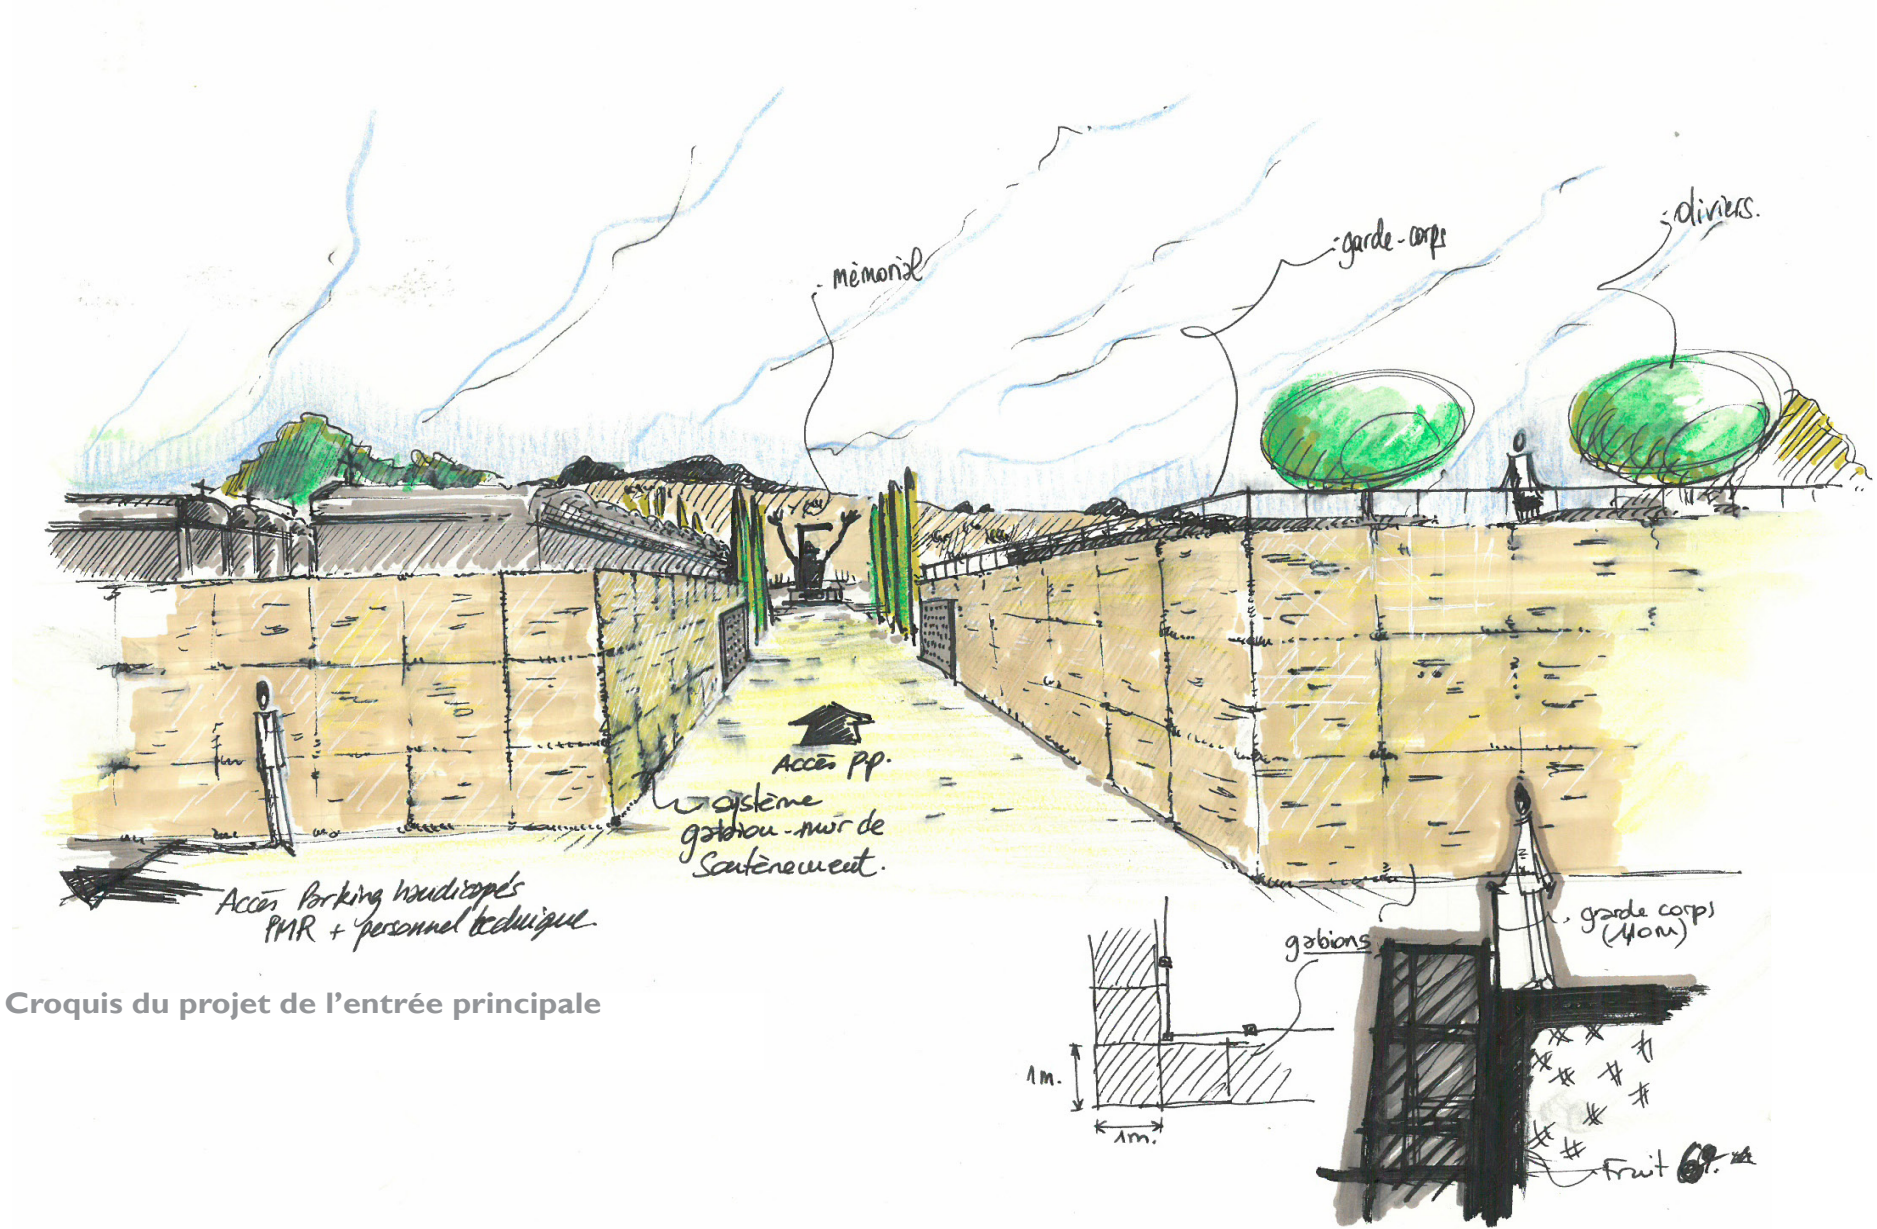

Croquis du projet de l'entrée principale