

CONSTRUCTION D'UN COMPLEXE SPORTIF - LYCÉE RENÉ CHAR AVIGNON [84]

Le jardin au cœur du projet crée un lien piétonnier sécurisé et ombragé entre les équipements existants et le nouveau plateau sportif.

La volonté du projet est d'enrichir le site par de nouvelles essences.


Cela se traduit par la plantation d'arbres comme le noisetier de Byzance, le Zelkova et le savonnier et d'arbustes méditerranéens (filaire, lentisque...) intéressants du point de vue de la biodiversité.

Une part des Micocouliers (13 sur 20) sont réutilisés (transplantés) dans l'aménagement du nouveau parking.

Nous sommes sensibles à la gestion et le choix est lié au fait que la gestion sera limitée. Le paillage au pied des plantations limite l'entretien et préserve l'humidité.

Nous avons le souci d'économie en eau par un choix végétal adapté à notre climat.

D'autre part le sol du jardin est stabilisé et permet l'infiltration des eaux de ruissellement tout comme les espaces plantés en noues (légères cuvettes).

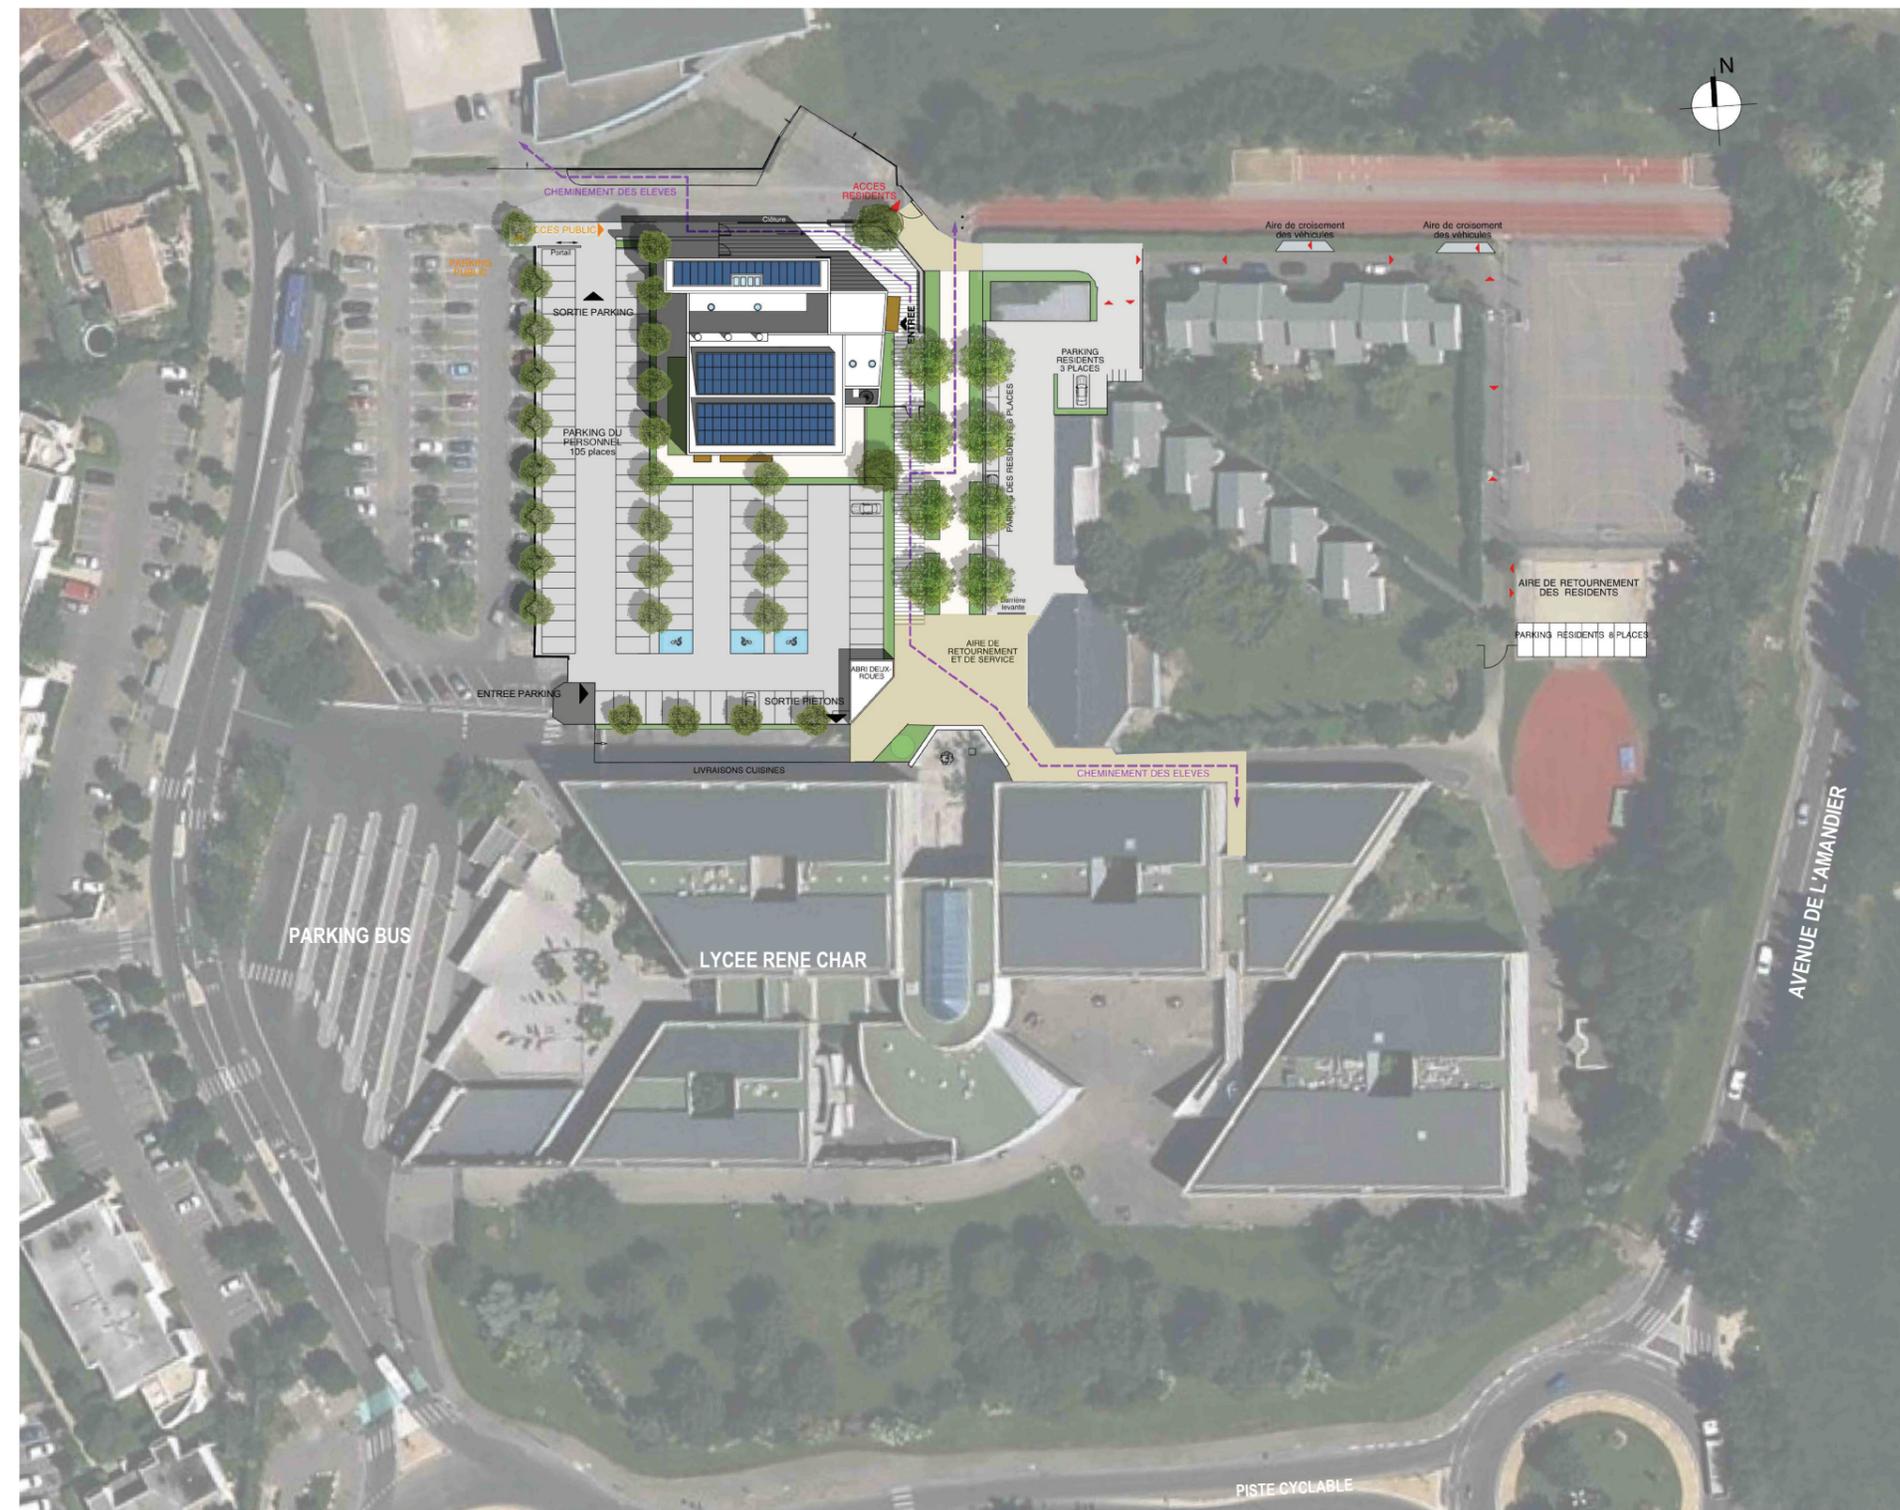

CONCOURS

MISSION : CONCOURS

MANDATAIRE : OLIVIER ET DEKESTER ARCHITECTES

ANNÉE DE RÉALISATION : 2015

COÛT DES TRAVAUX (PLANTATIONS) : 70 000 € HT

MAÎTRE D'OUVRAGE : RÉGION PROVENCE ALPES CÔTE D'AZUR

Atelier
Dragan URBANIAK - paysagiste dplg

10 RUE CHATEAUBRIAND 84000 AVIGNON +33 4 90 84 18 70
+33 6 29 28 50 47 - d.urbaniaak@orange.fr


CONSTRUCTION D'UN COMPLEXE SPORTIF - LYCÉE RENÉ CHAR AVIGNON [84]



VUE DEPUIS LE LYCÉE SUR L'ENTRÉE DU GYMNASE



PLAN MASSE BIOCLIMATIQUE AU 1/200

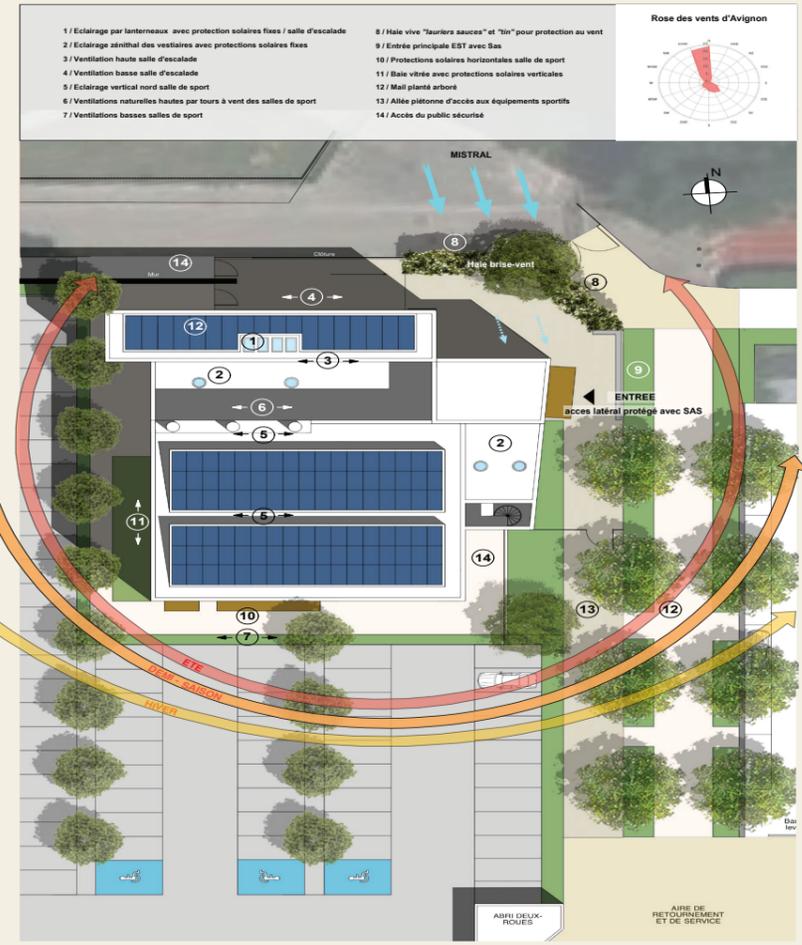

FAÇADES



Façade Nord



Façade Ouest




Façade Sud



Façade Est

LE PROFIL DU JARDIN MAIL

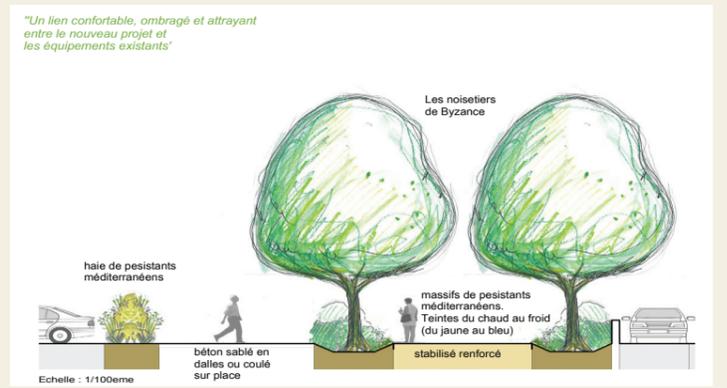

LES PLANTATIONS

