

AMÉNAGEMENT DE LA PLACE DE LA RÉPUBLIQUE MALAUCÈNE [84]

Ce projet a pour origine une étude du CAUE du Vaucluse que j'ai adaptée en intégrant son économie (son budget) :

- Au sud, le revêtement de la place basse minérale (en pierre calcaire) est inchangé, cet espace est un grand espace ouvert de qualité.

Une tonnelle est créée et apporte l'ombrage nécessaire à l'usage de cet espace en été. Le végétal adoucit l'espace.

- Au nord, la place est en bois de robinier avec un espace plus intime délimité par des bancs et des jardinières (également en bois). Nous profitons depuis ces bancs de la présence (visuelle) du parc privé voisin au nord.

Le choix du bois confère un caractère plus chaleureux à cet espace.

- La place haute accueille des gradins en bois pour de petits groupes de lecture, de poésie...


De nouveaux usages sont ainsi développés et un nouveau confort trouvé.



Extrait de la palette végétale

Atelier
Dragan URBANIAK - paysagiste dplg

10 RUE CHATEAUBRIAND 84000 AVIGNON +33 4 90 84 18 70
+33 6 29 28 50 47 - d.urbania@orange.fr

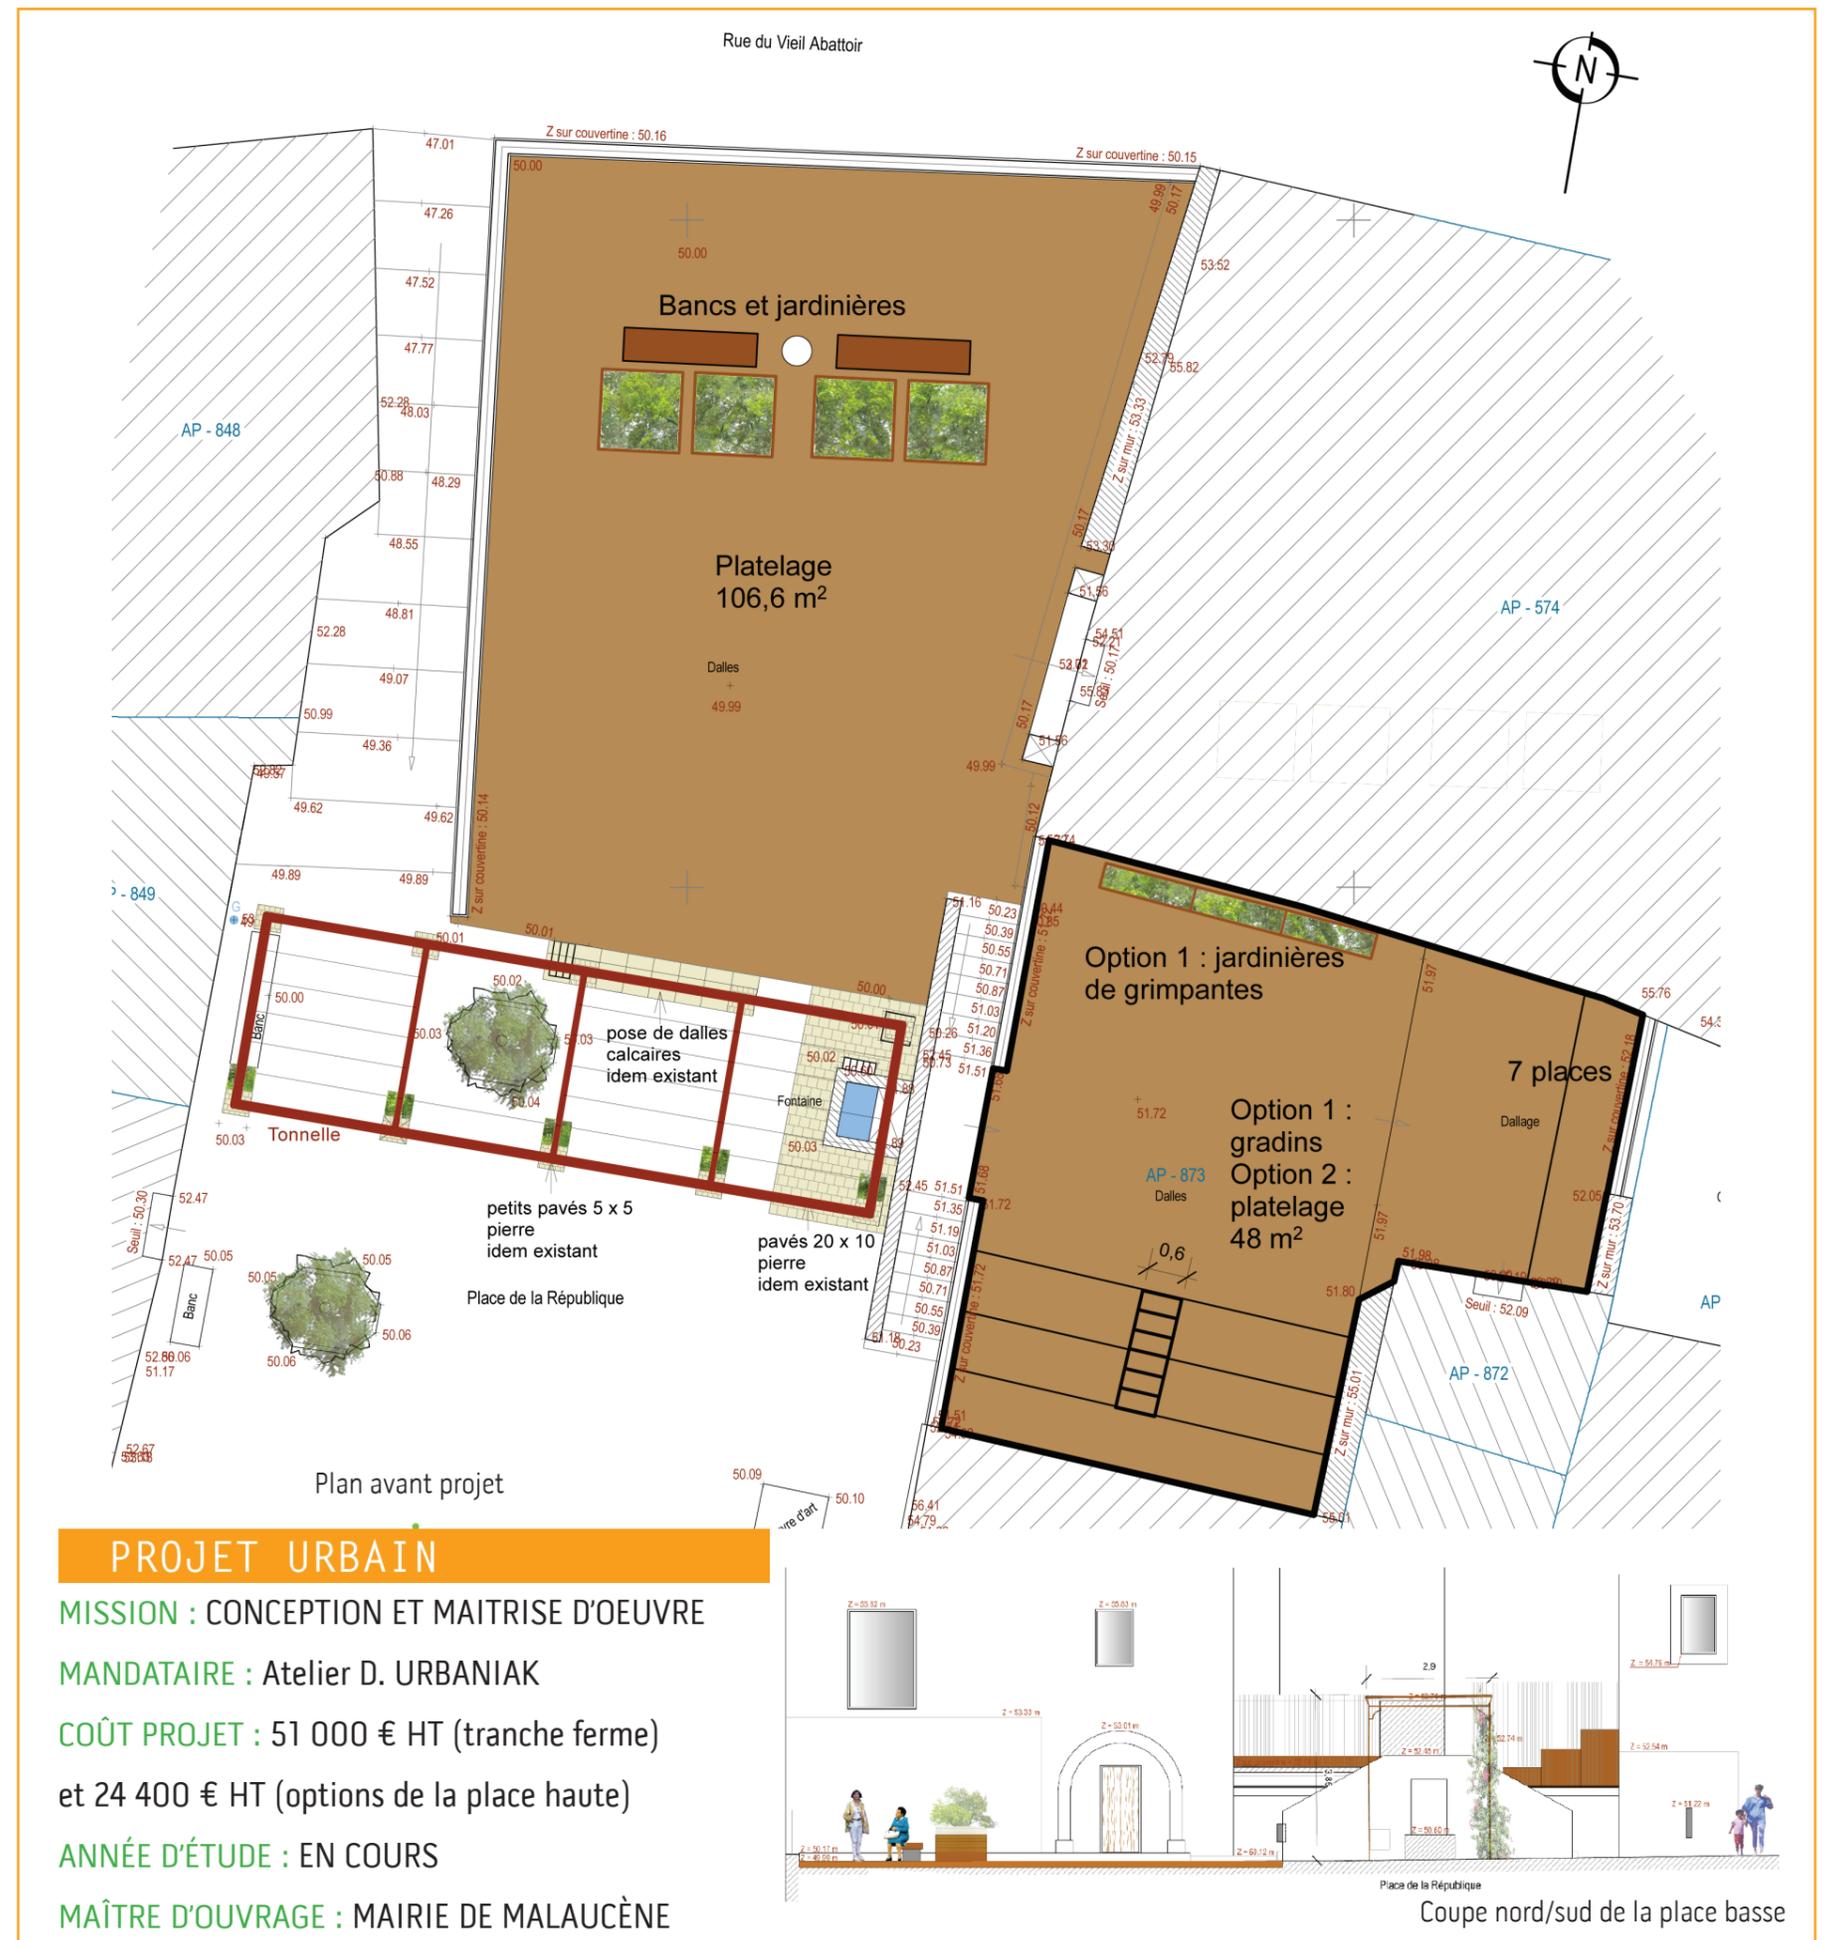

AMÉNAGEMENT DE LA PLACE DE LA
RÉPUBLIQUE MALAUCÈNE [84]



PERSPECTIVE DU PROJET