

POCKET GARDEN DE TINCTORIALES RUE DES TEINTURIERS



AVIGNON [84]



La nouvelle municipalité fait appel à l'action citoyenne pour l'assister dans l'aménagement et l'entretien d'espaces paysagers dans différents quartiers de l'intra et extra muros. Cette action est le gage du bien être et du vivre ensemble de ses résidents.

Mon regard s'est posé sur un micro espace résiduel voisin de mon atelier afin de le revaloriser en créant simplement un massif de plantes tinctoriales, allusion à une activité passée de cette rue des Teinturiers. Le moulinage de la soie et la confection d'indiennes utilisant l'eau de la Sorgue venant de Fontaine de Vaucluse a assuré dès le 16^{ème} siècle (cela démarre au 15^{ème} et se termine au 19^{ème}) une part non négligeable de l'essor de la ville.

Ce projet sera réalisé en toute logique avec l'association de quartier des Teinturiers.

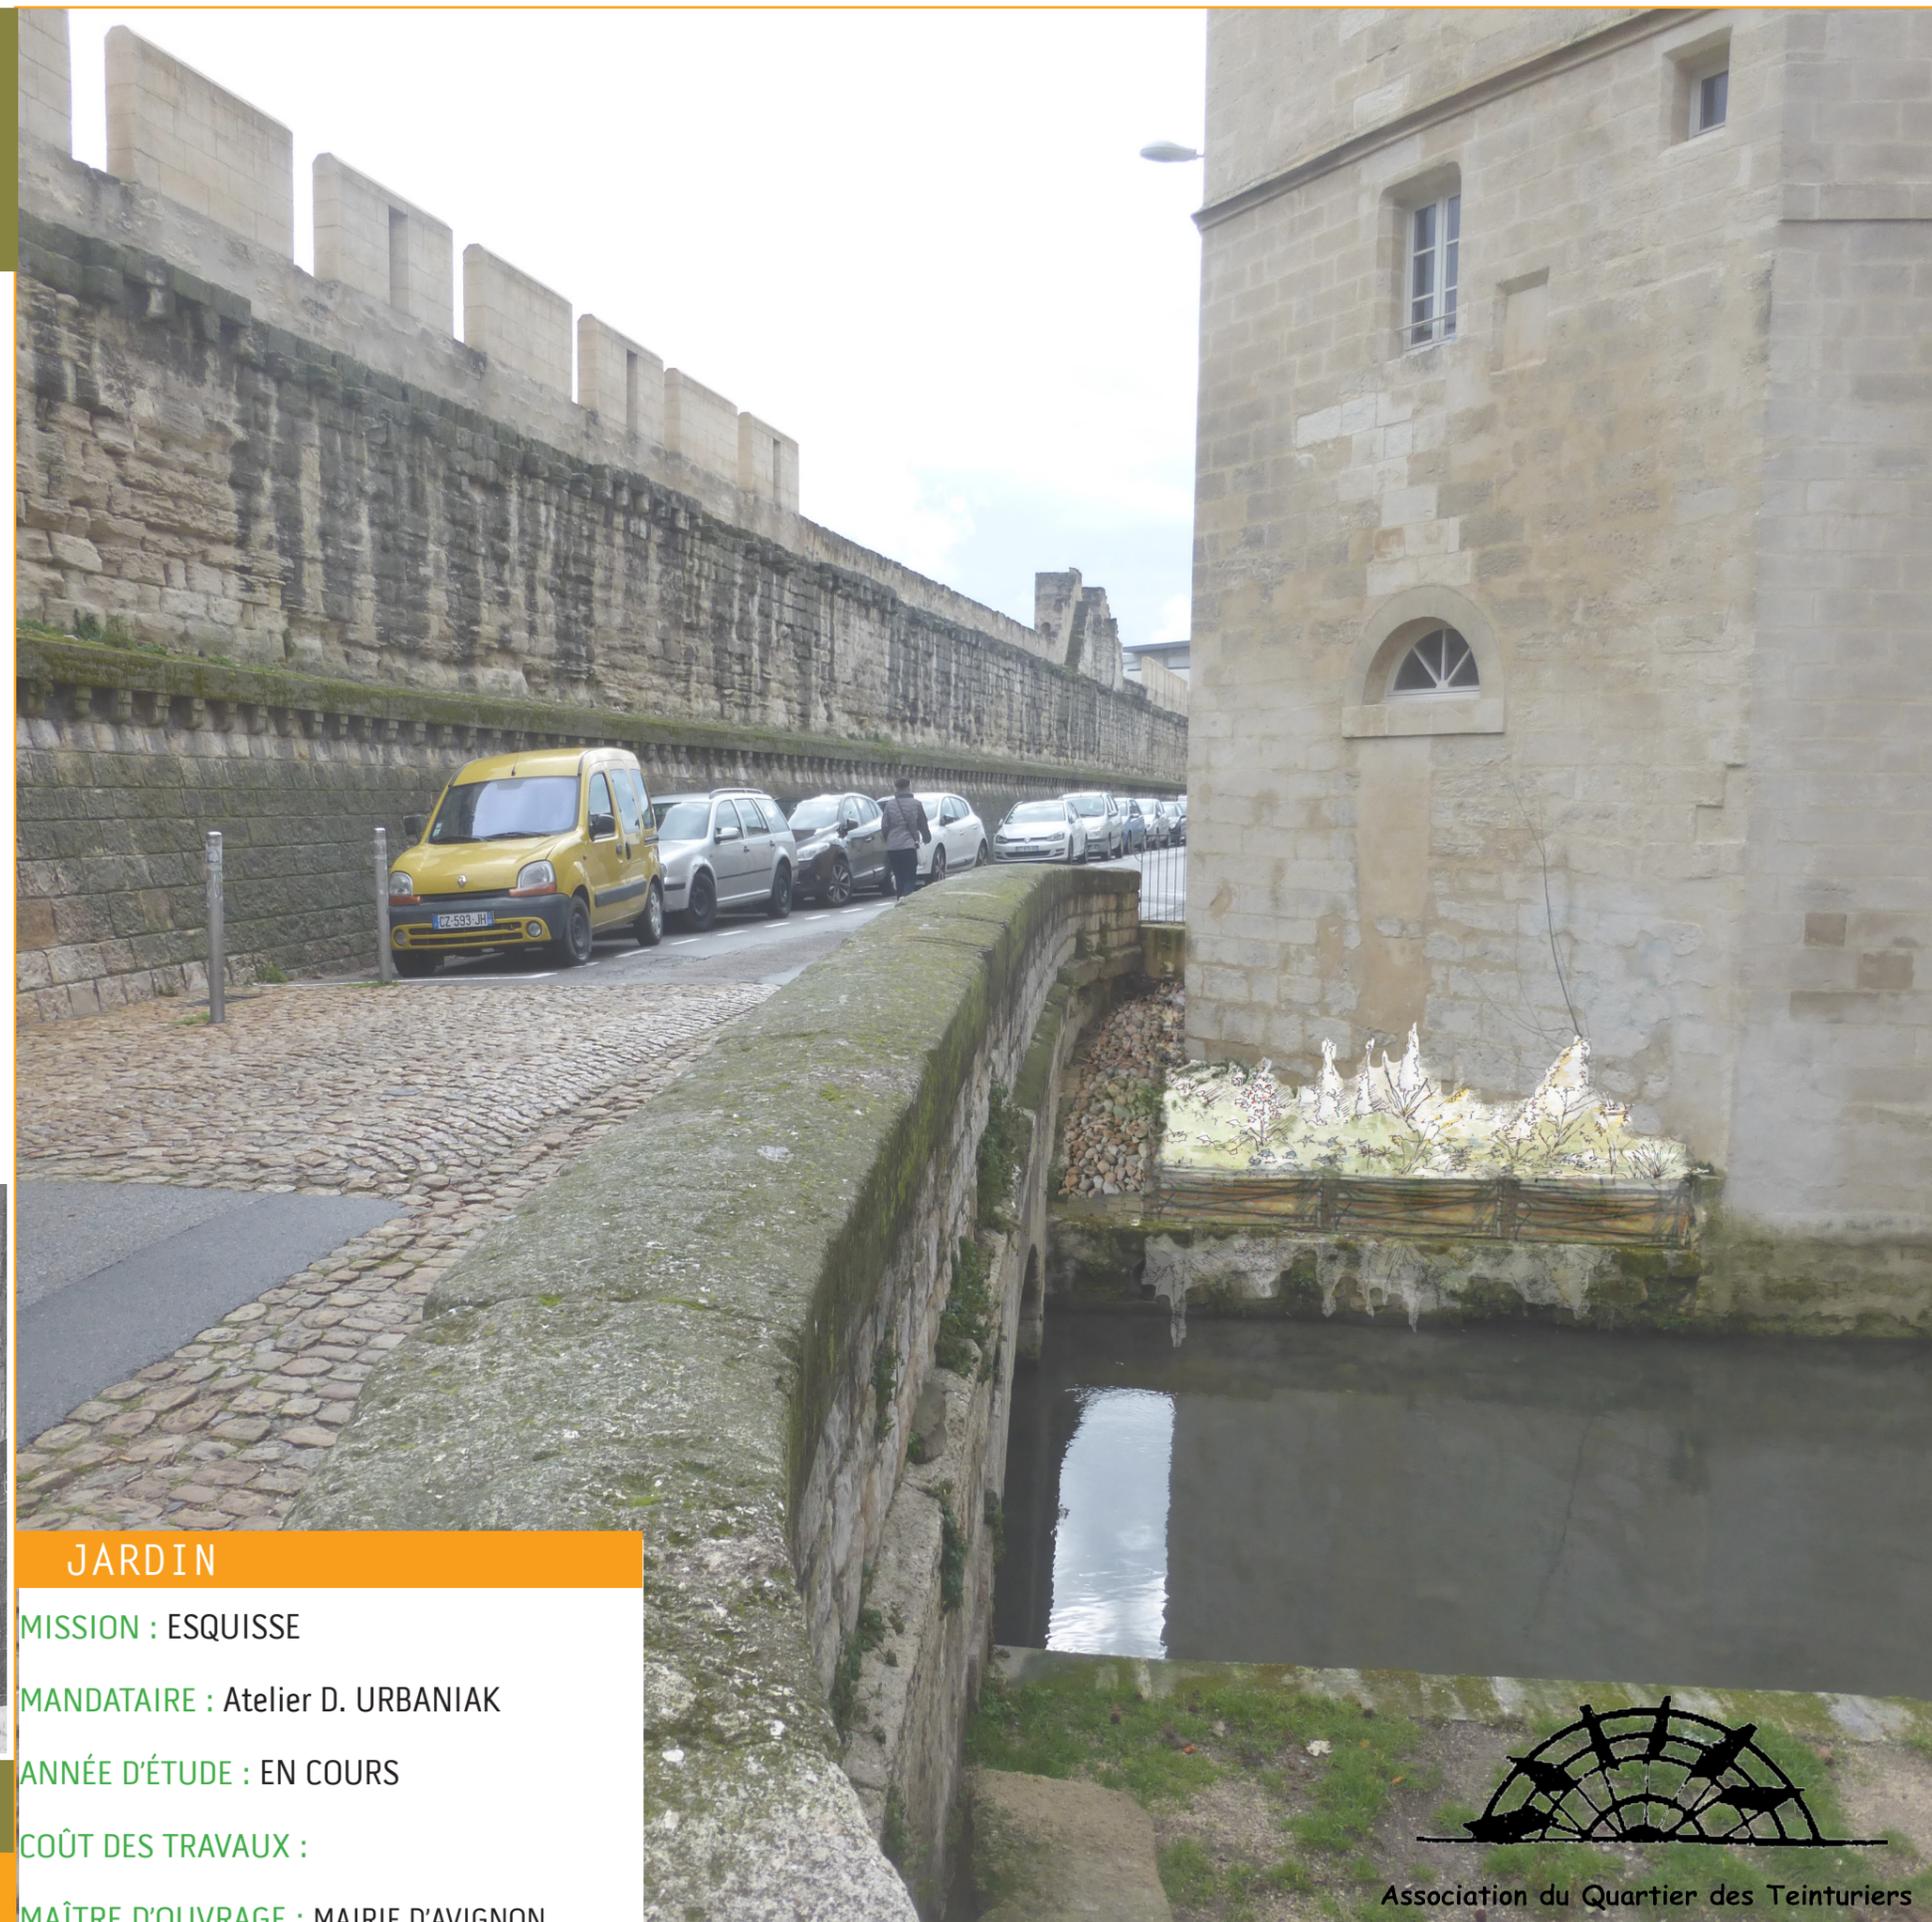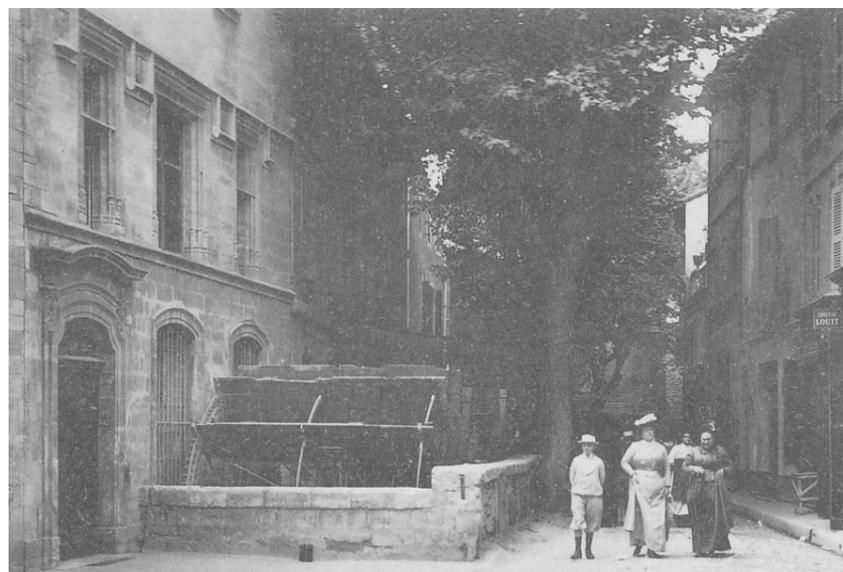

JARDIN

MISSION : ESQUISSE

MANDATAIRE : Atelier D. URBANIAK

ANNÉE D'ÉTUDE : EN COURS

COÛT DES TRAVAUX :

MAÎTRE D'OUVRAGE : MAIRIE D'AVIGNON



Association du Quartier des Teinturiers

Atelier
Dragan URBANIAK - paysagiste dplg



10 RUE CHATEAUBRIAND 84000 AVIGNON +33 4 90 84 18 70
+33 6 29 28 50 47 - d.urbaniaak@orange.fr

POCKET GARDEN DE TINCTORIALES RUE DES TEINTURIERS

AVIGNON [84]

PLAN DU PROJET DES PLANTATIONS

Nom	Quantités
1 Rhus coriaria - 1 unité	
2 Genista tinctoria - 3 unités	
3 Anthémis tinctoria - 3 unités	
4 Reseda luteola - 4 unités	
5 Isatis tinctoria - 6 unités	
6 Trigonella foenum-graecum - 6 unités	
7 Carthamus tinctorius - 6 unités	
8 Serratula tinctoria - 6 unités	
9 Clinopodium vulgare - 2 unités + Crocus sativus - 6 unités	
10 Tussilago farfara - 3 unités	
11 Alkanna lutea morris / Tinctoria - 27 unités	
12 Galium odoratum - 4 unités	
Rubia peregrina - 3 unités Asperula tinctoria - 3 unités	

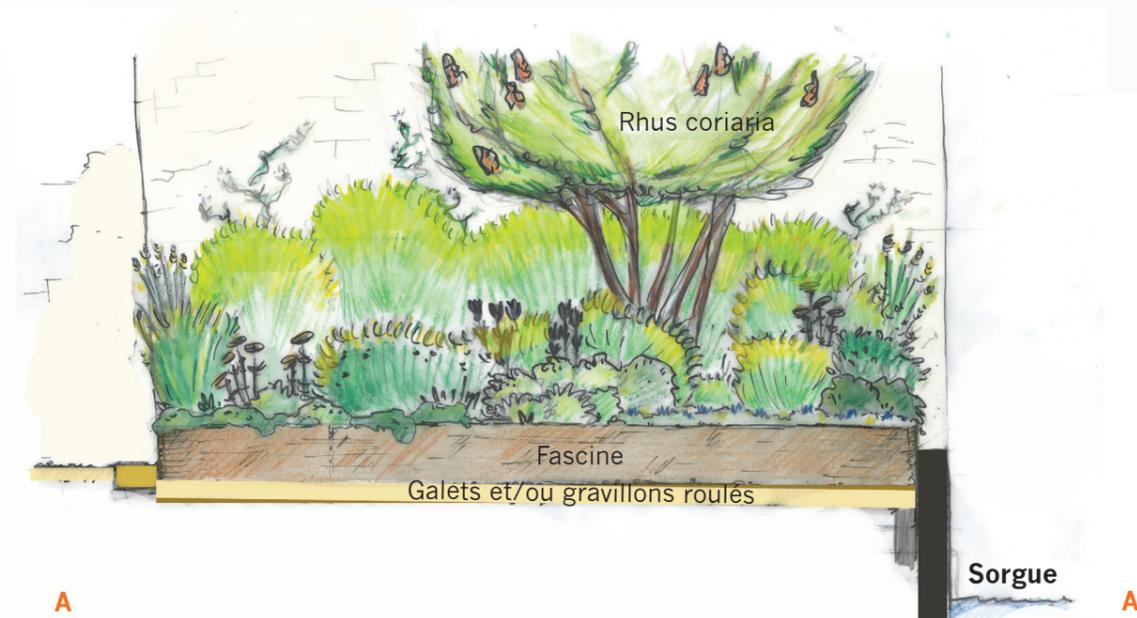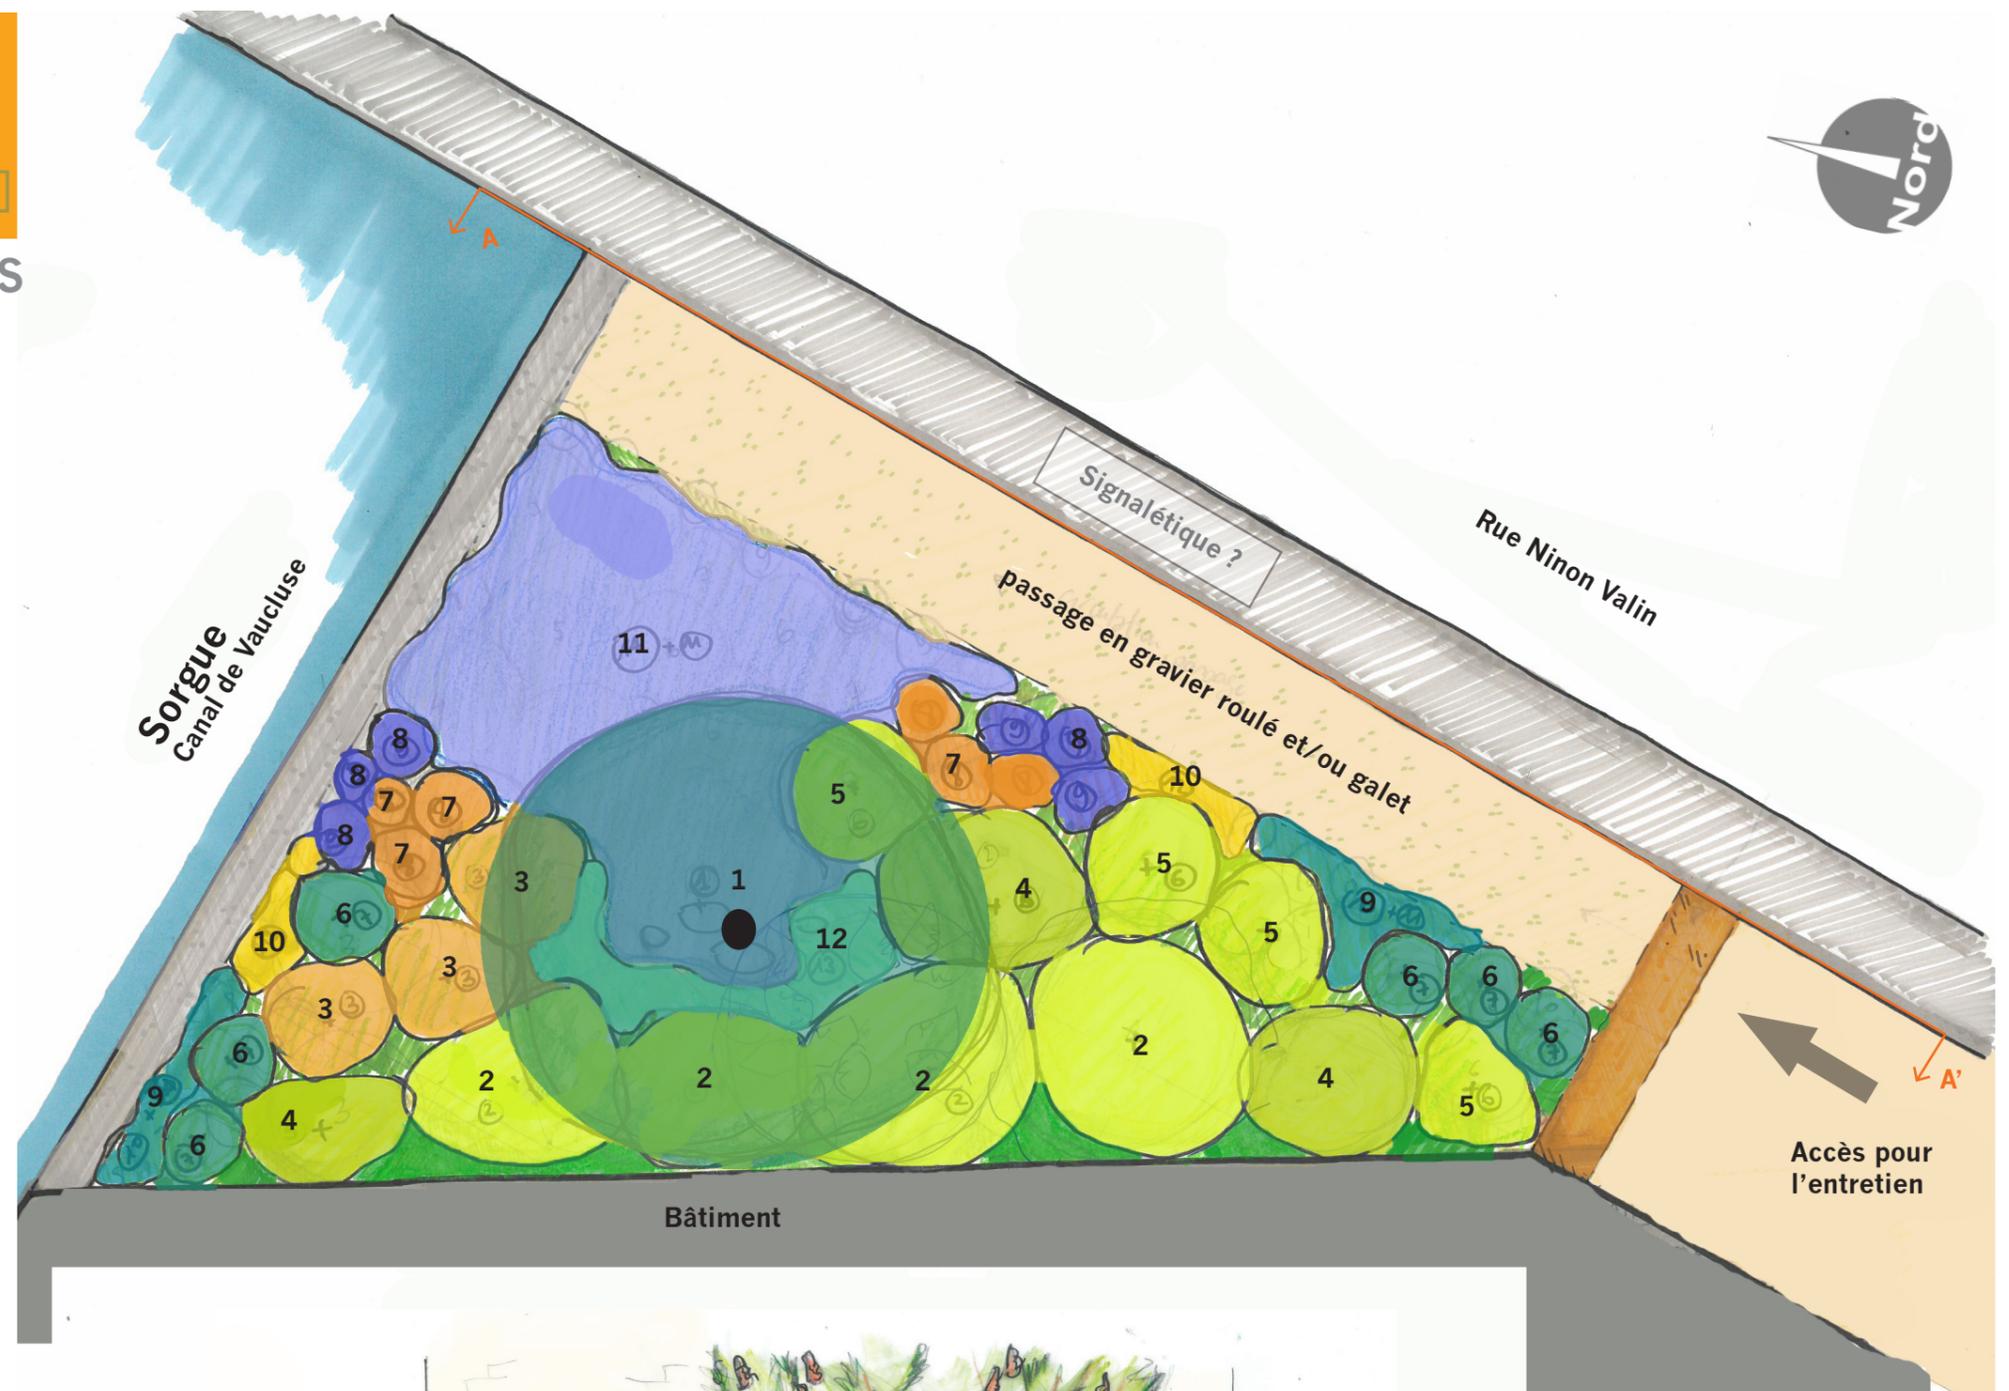

LES TINCTORIALES

LA TEINTE JAUNE



Anthemis tinctoria



Clinopodium vulgare



Crocus sativus



Curcuma longa




Galeopsis tetrahit



Reseda luteola



Tussilago farfara

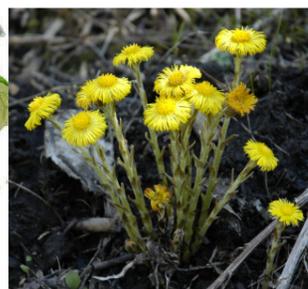

Serratula tinctoria



Genista tinctoria

LES PLANTES
EXOTIQUES : LA
PLUS PART DE C'EST
PLANTES NE SONT
PAS UTILISÉES DANS
LE JARDIN CAR IL Y À
LE RISQUE D'INTRO-
DUIRE DES PLANTES
INVASIVES OU PEU
ADAPTÉES À NOTRE
CLIMAT MÉDITERRA-
NÉEN.